

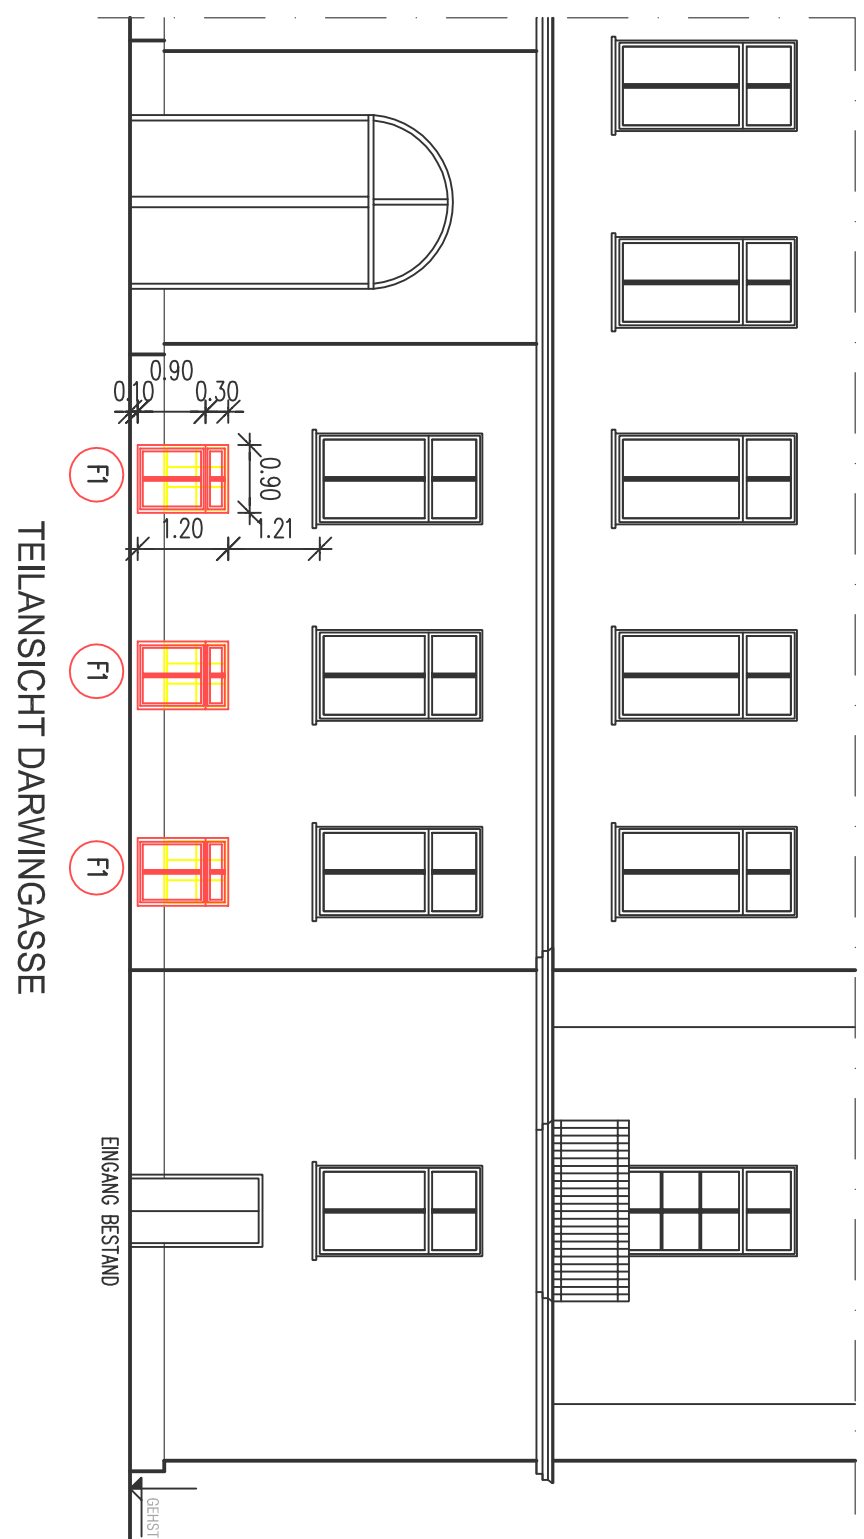


SCHÜTTWAND 1,50 cm
ZIEGELMAßWERK 1,50 cm
INNERPUTZ 1,50 cm
EISGERÜST KELLER – MESSRAUM 1,00 cm
KERAMISCHER FLEISCHBELAG 6,00 cm
ZEMENTESTRICH 10,00 cm
PAE-FOLIE, STÜBE DICHT VERKLEBT 1,50 cm
VERBODENES VERSTÄRKUNGSGESTÄLLE 10,00 cm
BITUMENABDICHTUNG CV 45 – 2LADIG 10,00 cm
BEWEHRTE BODENPLATTE 10,00 cm
PAE-FOLIE 8,00 – 10,00 cm
ROLLSCHÜTTER 16/32 8,00 – 10,00 cm
GEWÄSSERER BODEN



AUSBAUSCH
AUSBAUSCH ERFOLOGT ÜBER ELEKTROSCHÜTTER
MECHANISCHE ENTLÜFTUNG DER NASSRÄUME IN DEN LÜFTHÖF
ISOLATION DES NASSRAUMES SOWIE KELLERS INKL. 15CM WANDHOCHZUG
AUSBAUEN TRÄGERWERK IN VOLLZIEGEL LT BESTAND
ANSCHLUSS DUSCHE UND WC AN BESTEHENDEN HAUSKANAL
FENSTER BESTAND
METALLKONSTRUKTION GRAU
FENSTER NEU
MATERIAL: KUNSTSTOFF
FÄRBE: BRAUN RAL 8001
FÄRBE UND ANF. BELEGUNG AN GEGEBENEN BESTAND ANGEPAßT
VERBODENES VERSTÄRKUNGSGESTÄLLE
GESAMTKONSTRUKTION: U_w = 1,46 W/m²K

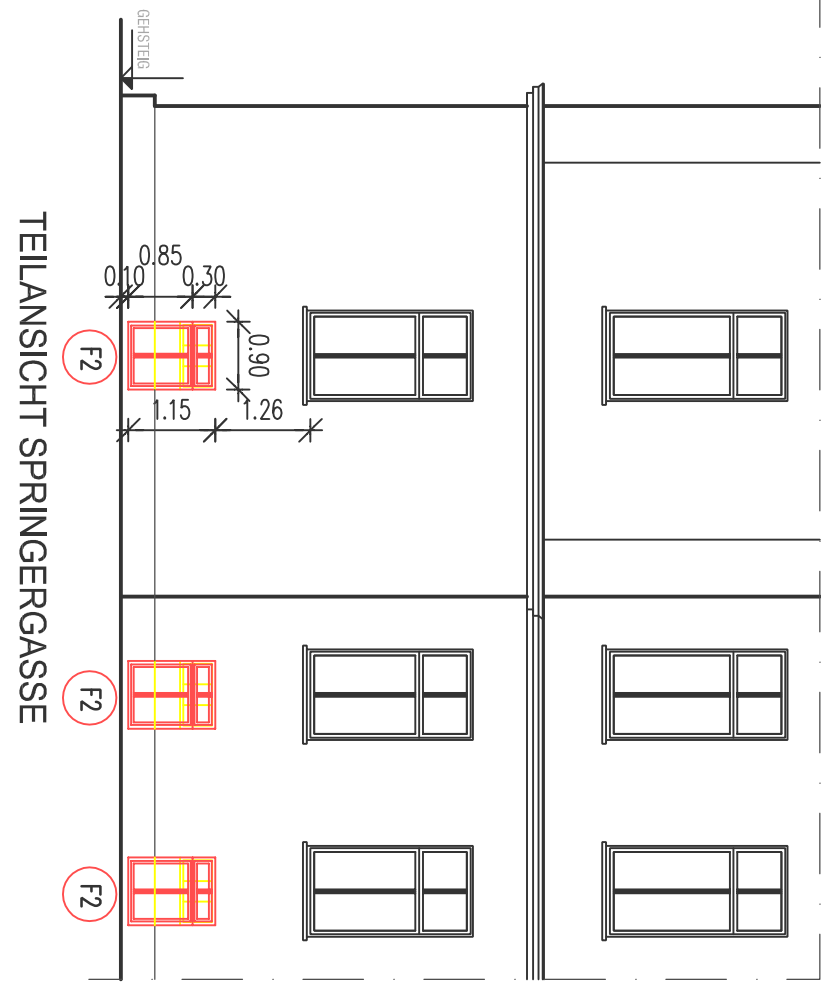


ANSICHT DARWINGASSE

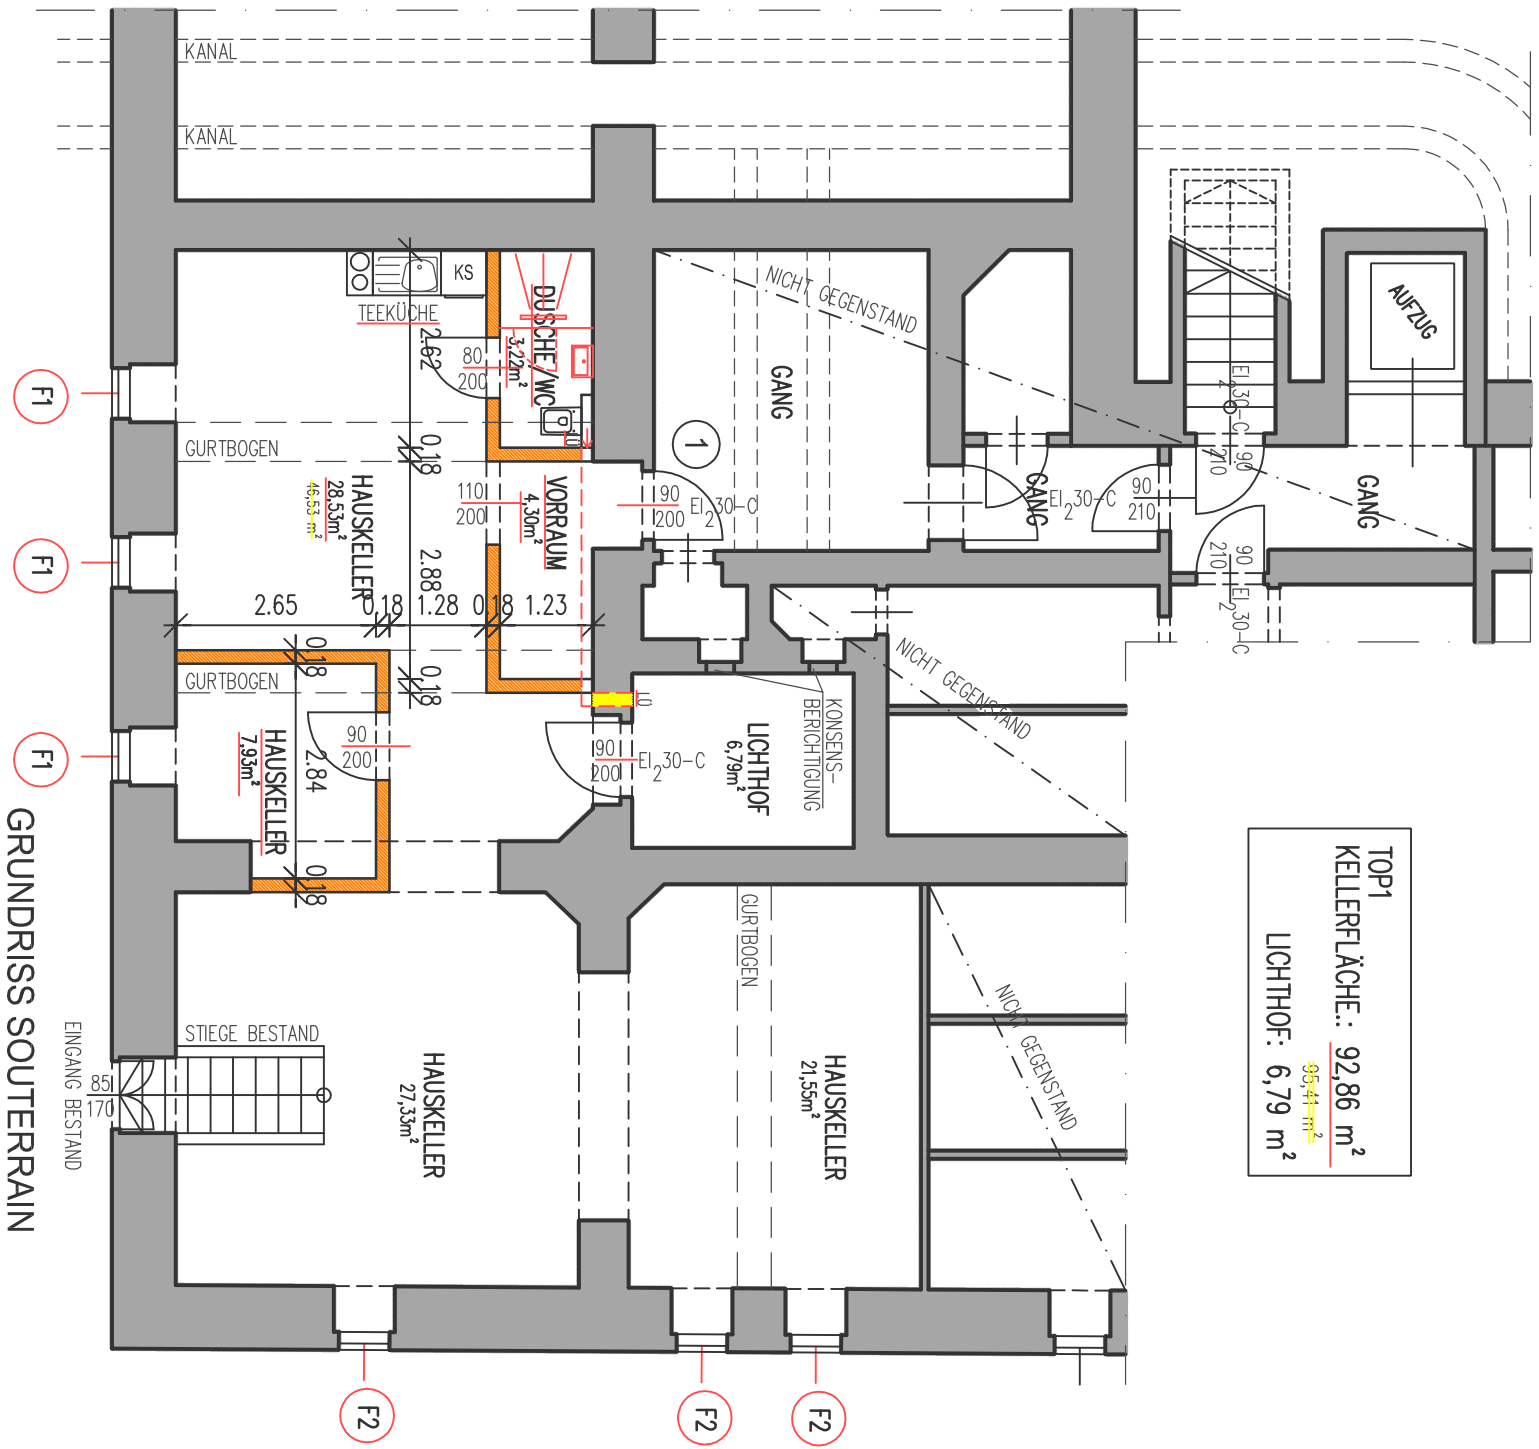

ANSICHT SPRINGERGASSE

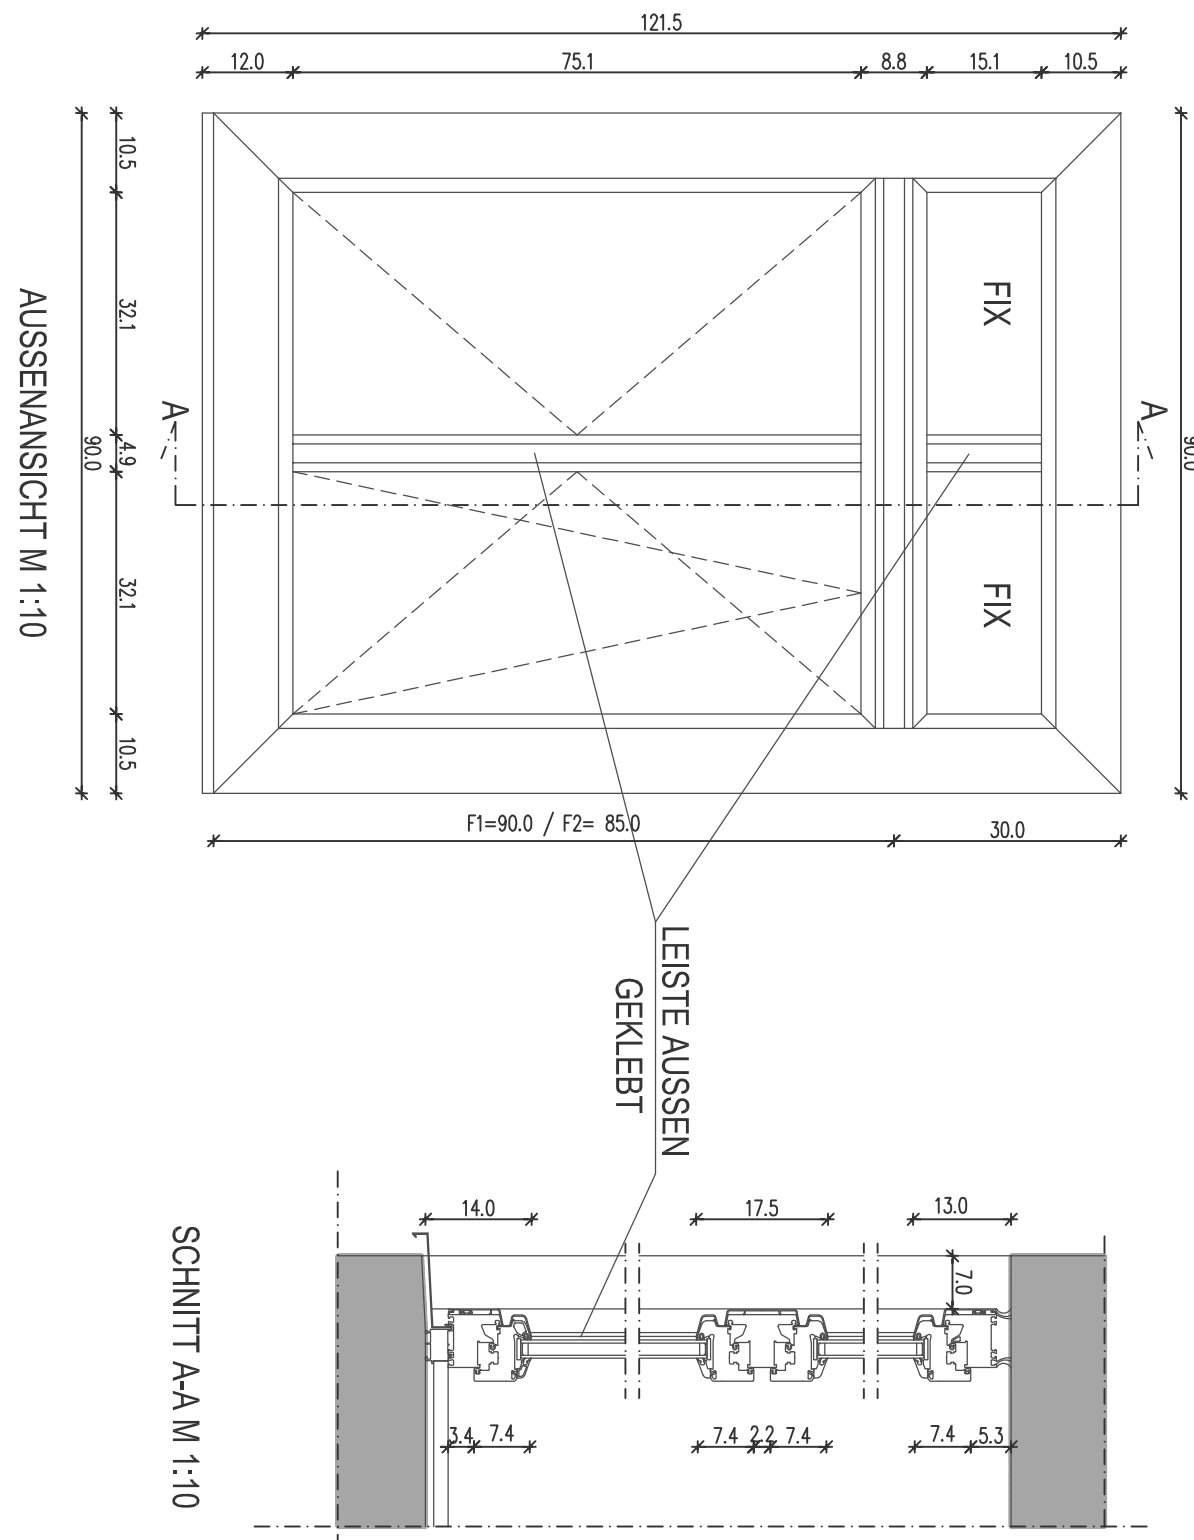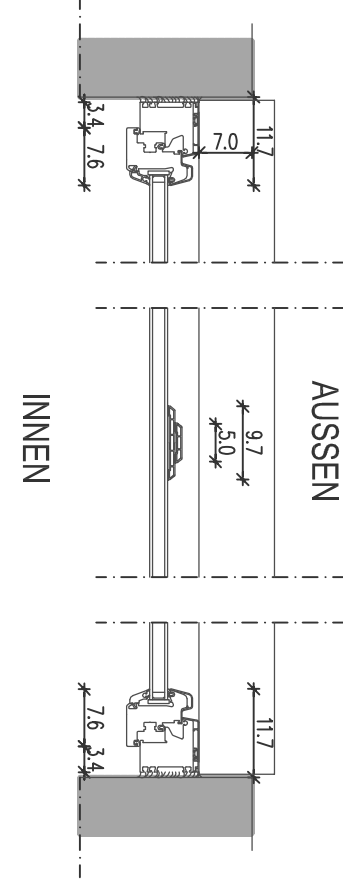

LEBENS-
BESTEHENDE BAUTEILE
ABBRUCH
NEU
NEUE BAUTEILE ZIEGEL

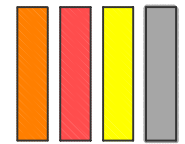

BAUANZEIGE

UMBAU DER SOUTERRAINRÄUME IN TOP 1
EINBAU EINER KÜCHENZEILE UND DUSCHE
FENSTERTAUSCH STRASSENSEITIG

DARWINGASSE 30, 1020 WIEN
KG.: LEOPOLDSTADT EZ.: 316

BAUWERBER: BAUFÜHRER:

PLANVERFASSTER:

PLANINHALT:
ANSICHT DARWINGASSE
ANSICHT SPRINGERGASSE
FENSTERDETAIL M 1:10
GRUNDRISS SOUTERRAIN

0 1 2 3 4 5

DATUM: NOVEMBER 2020

MASSSTAB 1:100 / 1:10