




WIENER NULL (156,68 m.ü.A.) ±0.00 = _____ m.ü.WN = _____ m.ü.A.

LEGENDE:

RESTWEG

NEU-ANBAUWEISE

ANBAUWEISE

DECKEN

STRAHLTRÄGER

NATURMASSE NEHMEN
KOTEN PRÜFEN

PARIE

A

B

C

D

E

F

G

1

2

VORENTWURFPLAN

GST.NR. 417

EZ.

KG. 230

HEILIGENSTADT (01503)

1190 WIEN,
HEILIGENSTÄDTER STRASSE 32

BEHÖRDE

BAUWERBER
MSX GmbH
Marschallstraße 89a/35
1060 Wien.

GRUNDS
CKSEIGENTUMER
MSX GmbH
Marschallstraße 89a/35
1060 Wien.

BAUFÜHRER

PLANVERFASSTER

PLANINHALT

GRUNDRISS EG, 1.OG, 2.OG, 3.OG, 4.OG, 1.DG, 2.DG

DATUM

04.09.2024

PLANGRÖSSE

1,08m²

MASSSTAB

1:100

PROJEKTRNR.

2023-023

PLANNR.

2204

IND.

0