
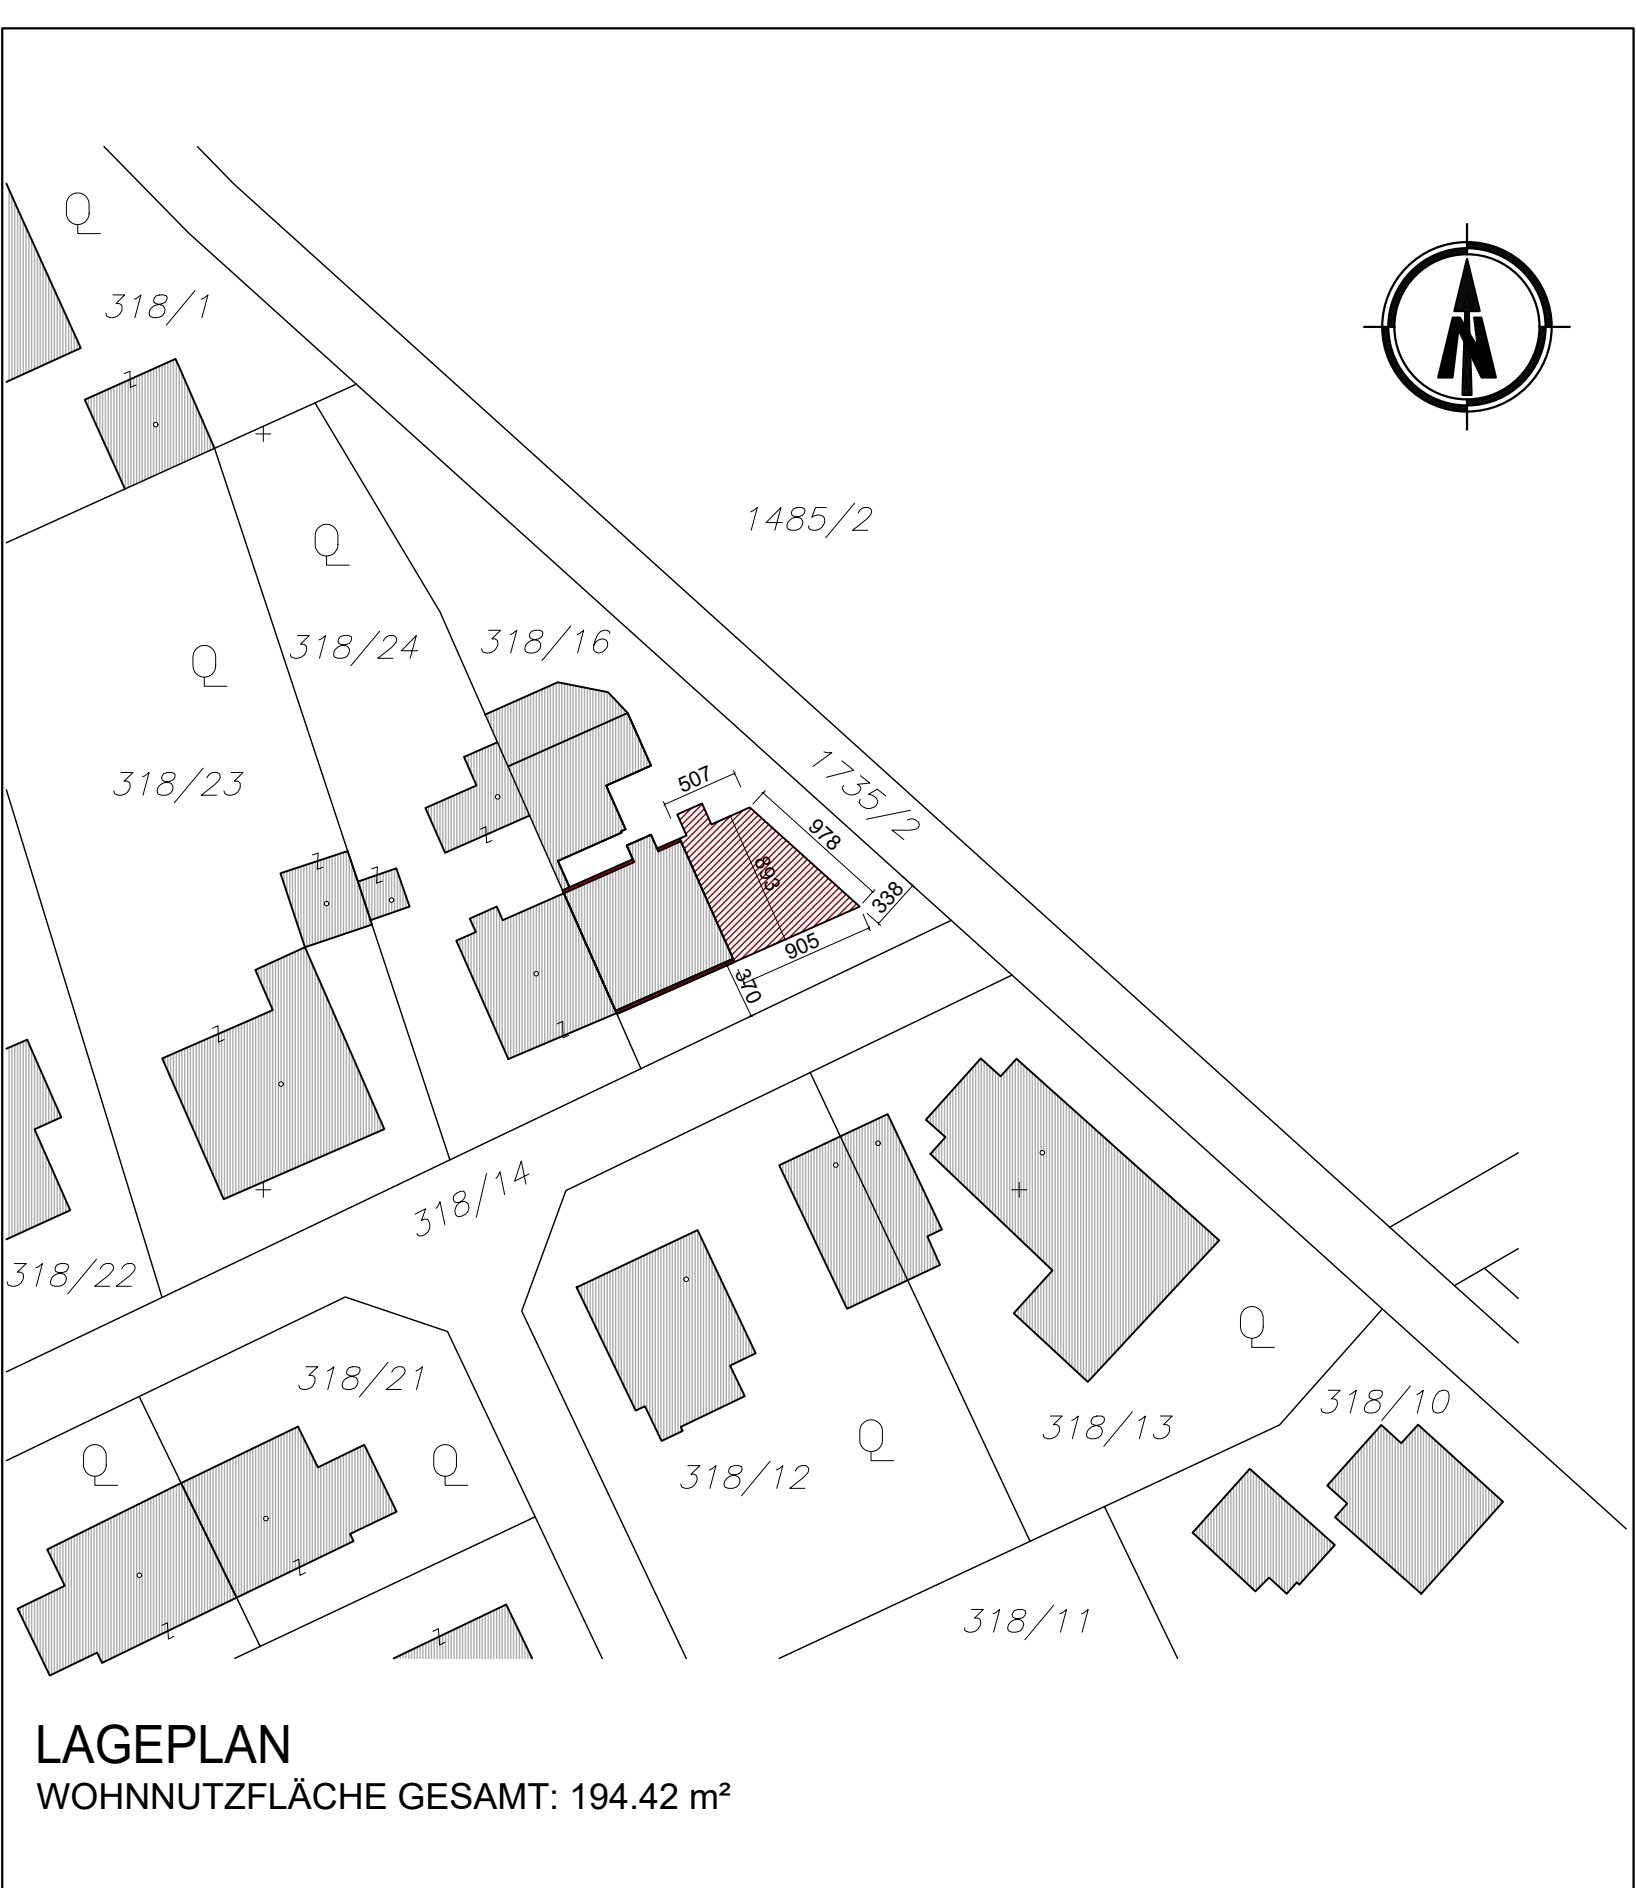


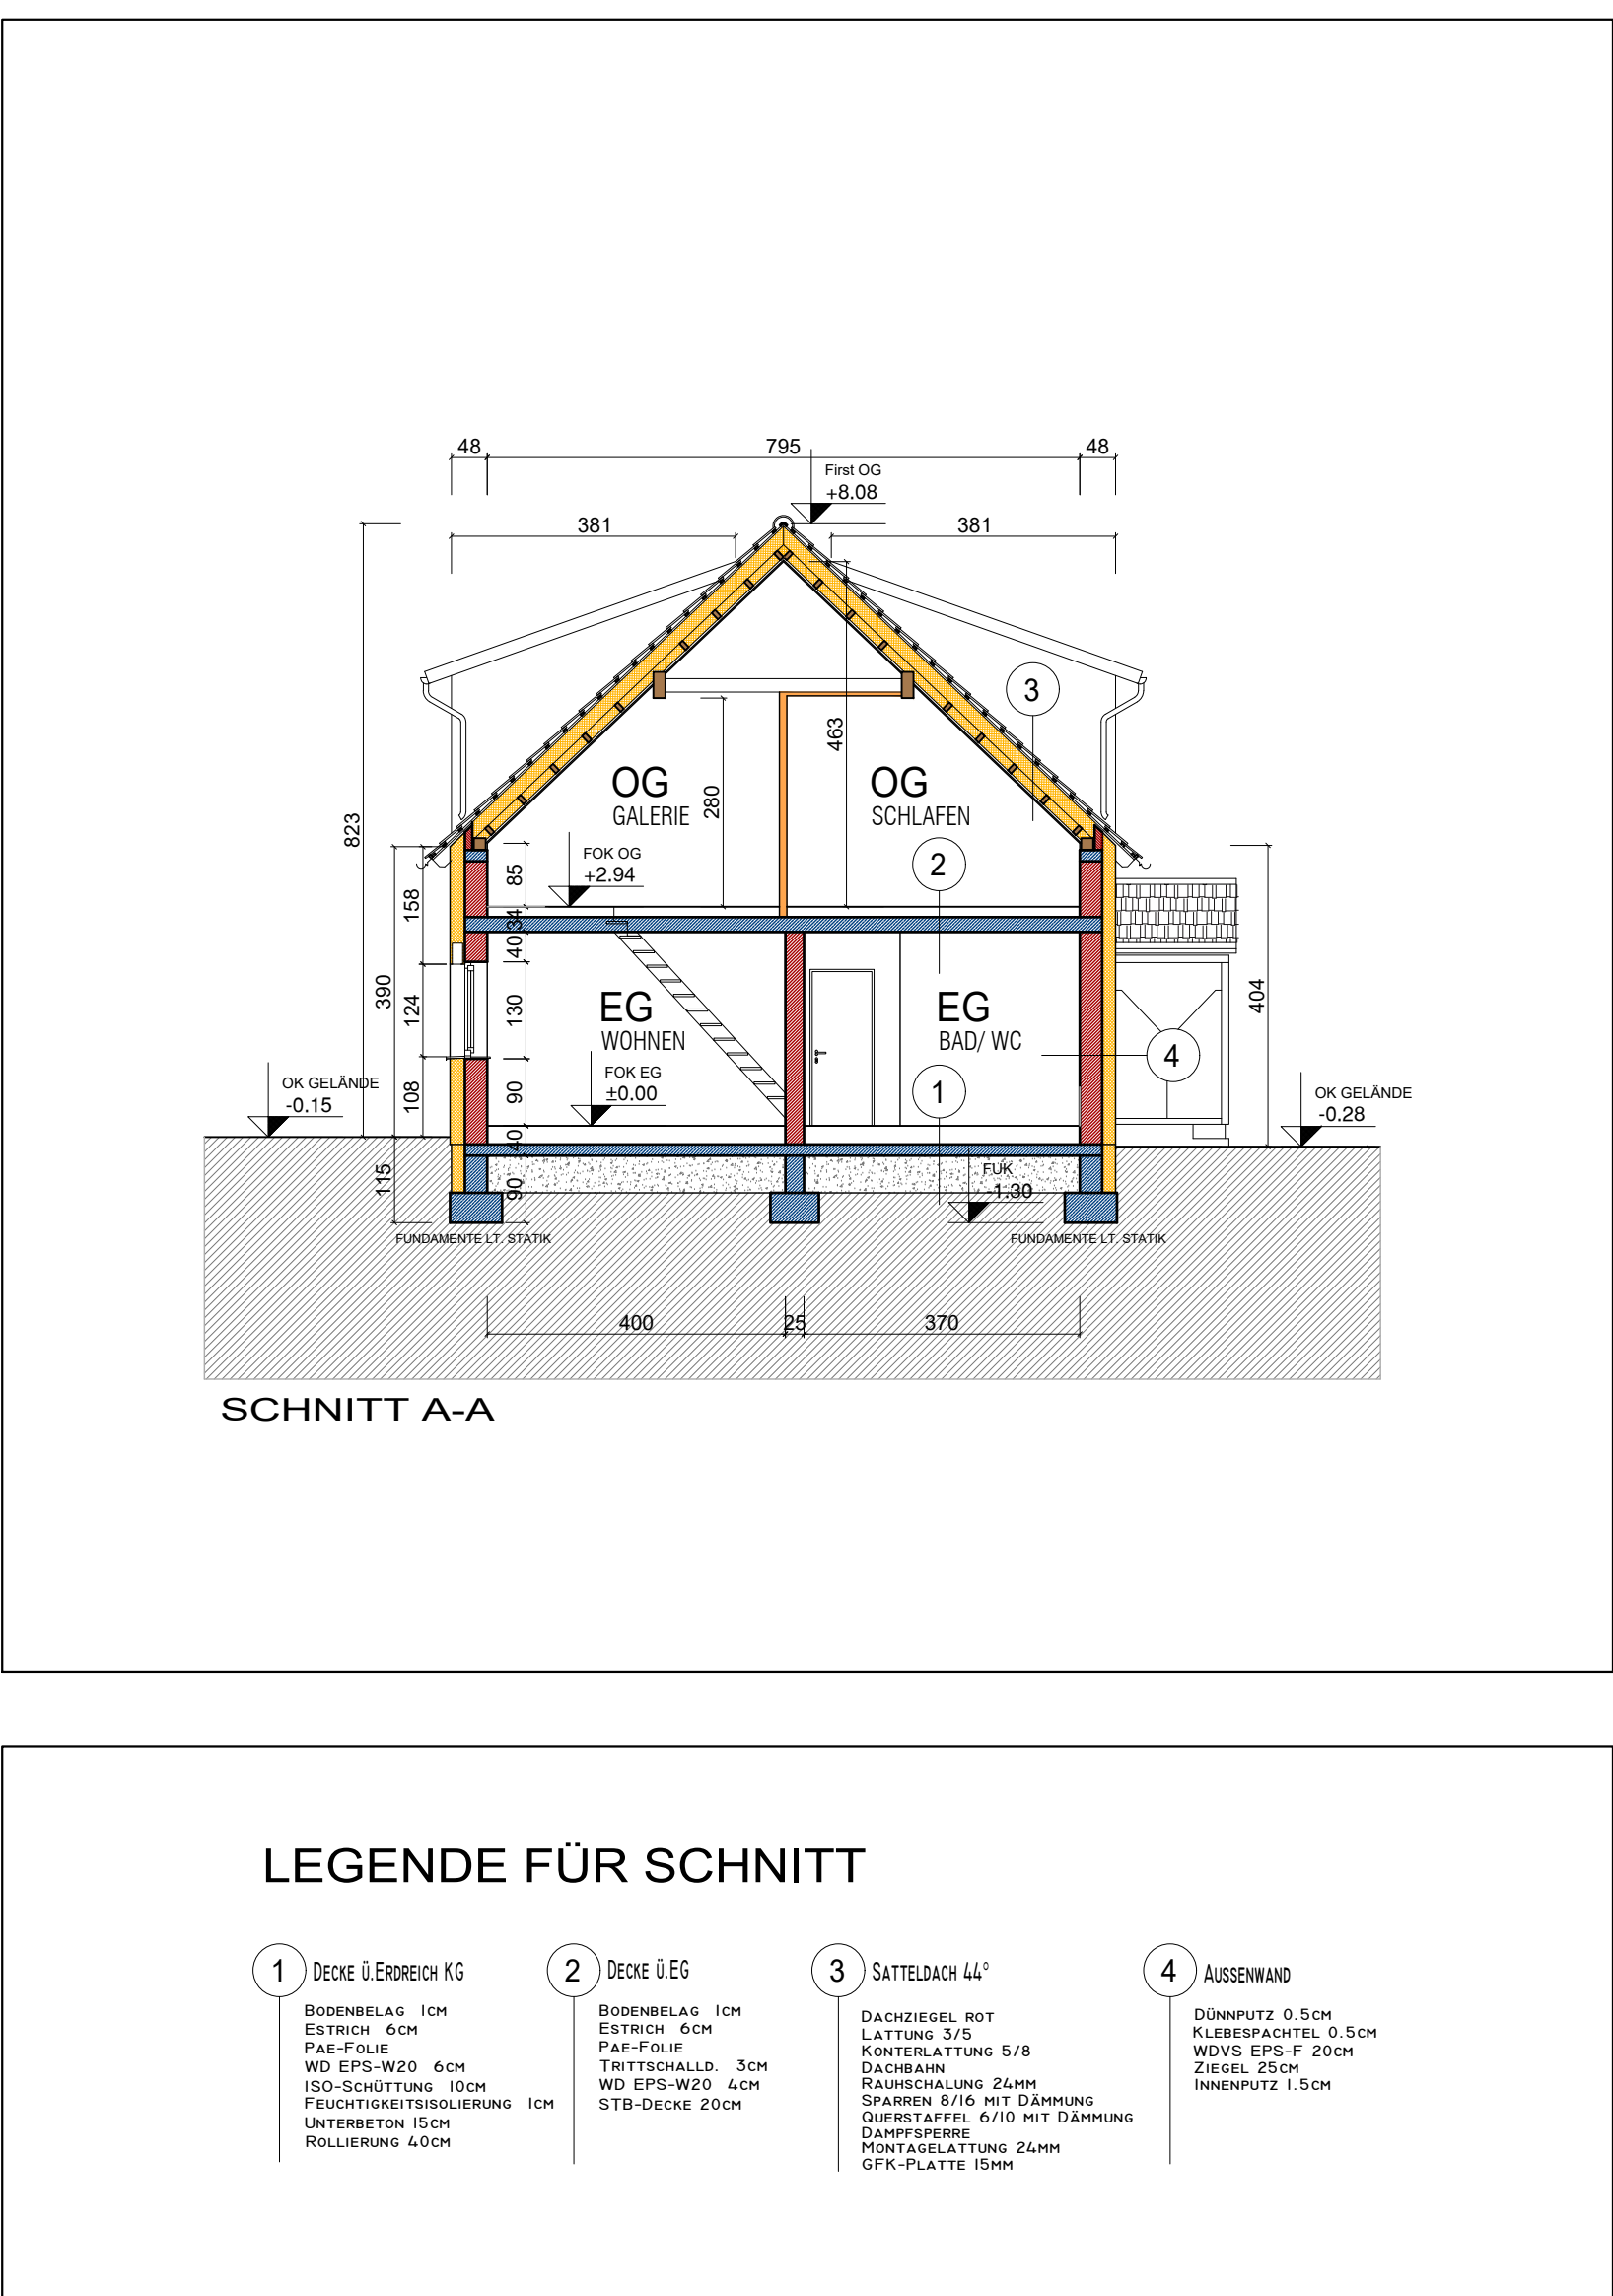

EINREICHPLAN

ABWEICHUNG zu EINREICHPLAN E01 v.16.06.2009

GST-Nr. 319/16

KG: 51224 Pernau

EZ: 941

BAUWERBER,
GRUNDEIGENTÜMER

BAUFÖHRER

Baumeister

PLANVERFASSER

BEHÖRDE

STADT WELS
Bau-, Gewerbe- und
Verkehrsangelegenheiten
Rainerstraße 2
4500 Wels

LEGENDE

NEUBAU

STAHLBETON

HOLZ

BESTAND

BETON

ABBRUCH

BAUVORHABEN

ZUBAU an bestehendes WOHNHAUS
in WELS Pernau

PLANINHALT

LAGEPLAN M 1:500
GRUNDRISS M 1:100
ANSICHTEN, SCHNITT M 1:100

DATUM: 31.03.2026

PLANNUMMER: 2026/02/01