WESTANSICHT

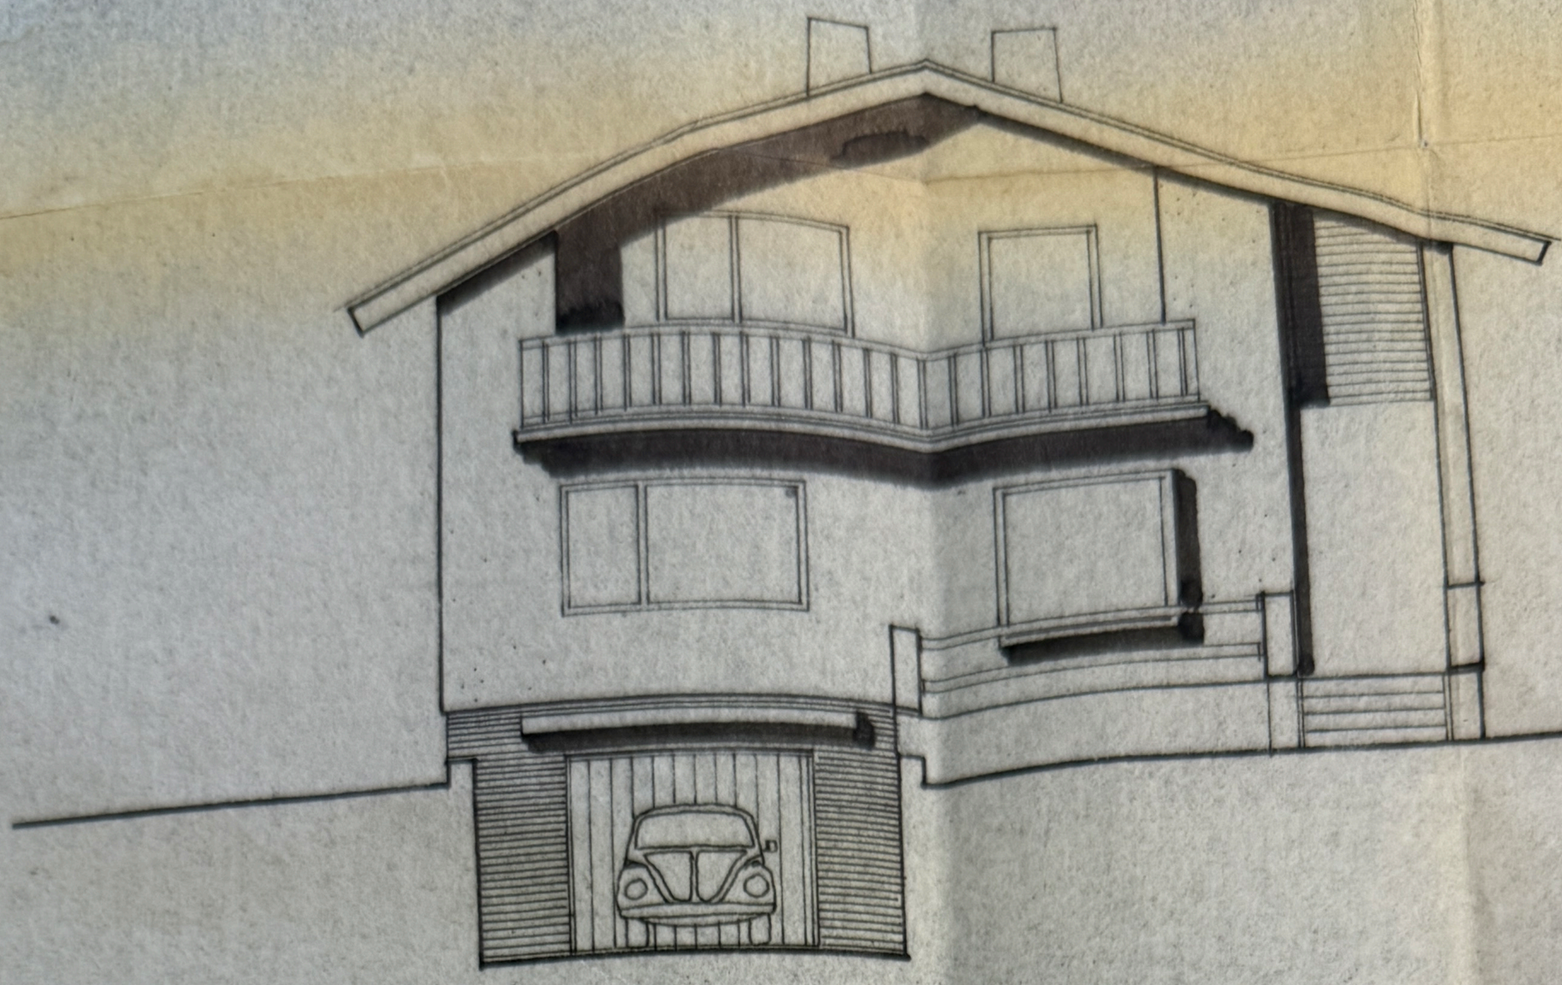

ERDGESCHOSS

SÜDANSICHT

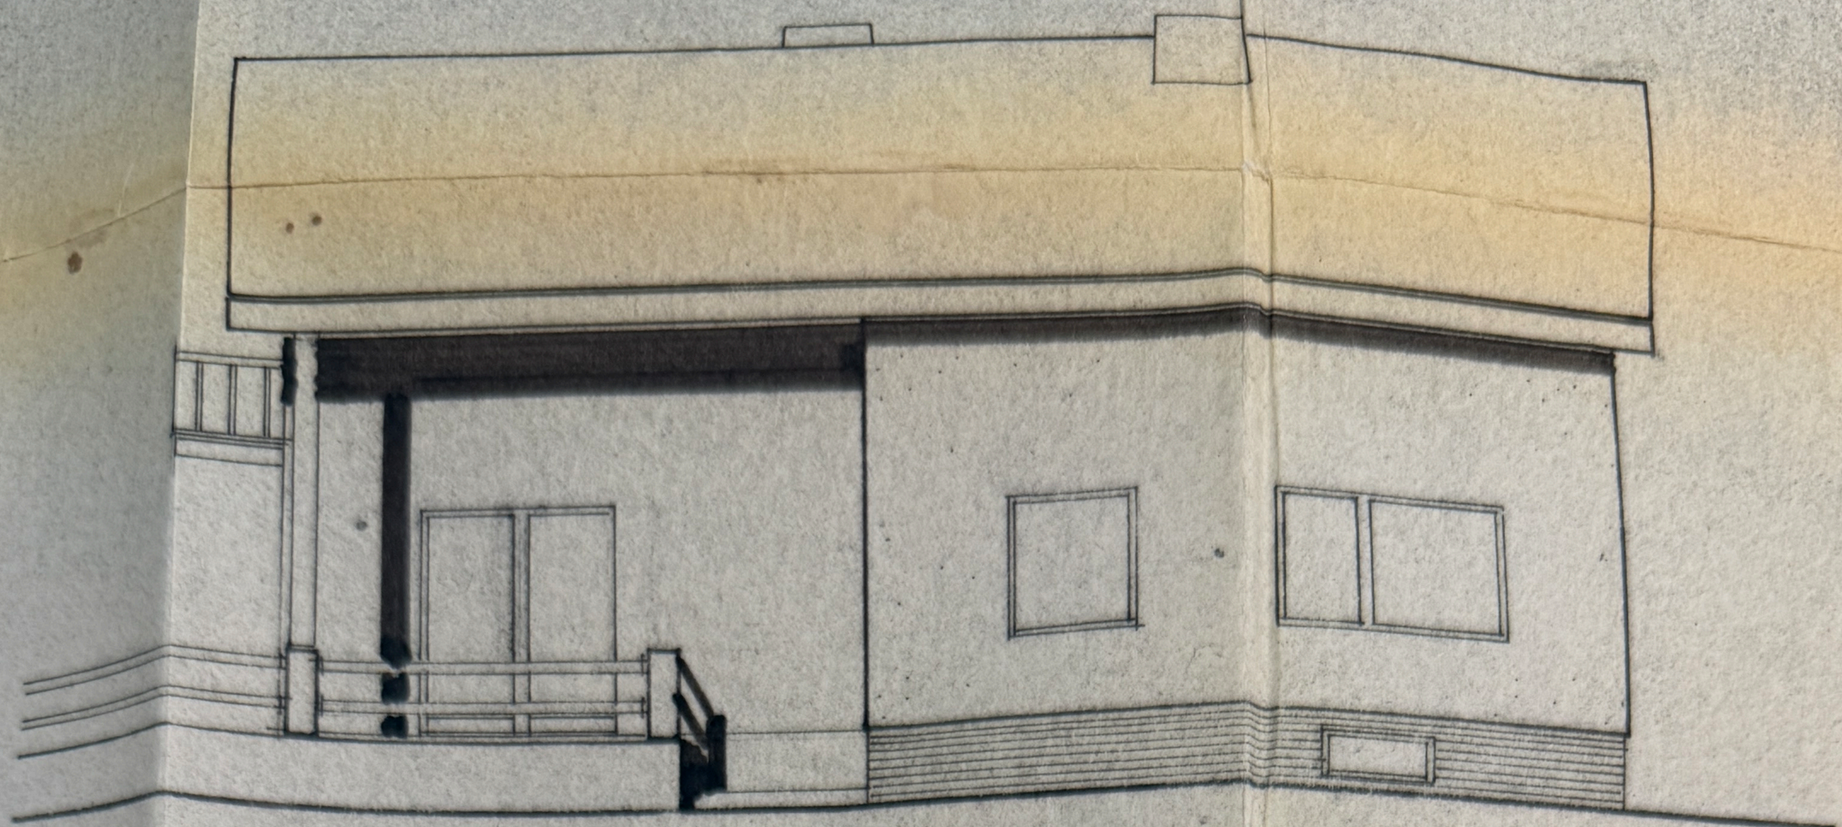

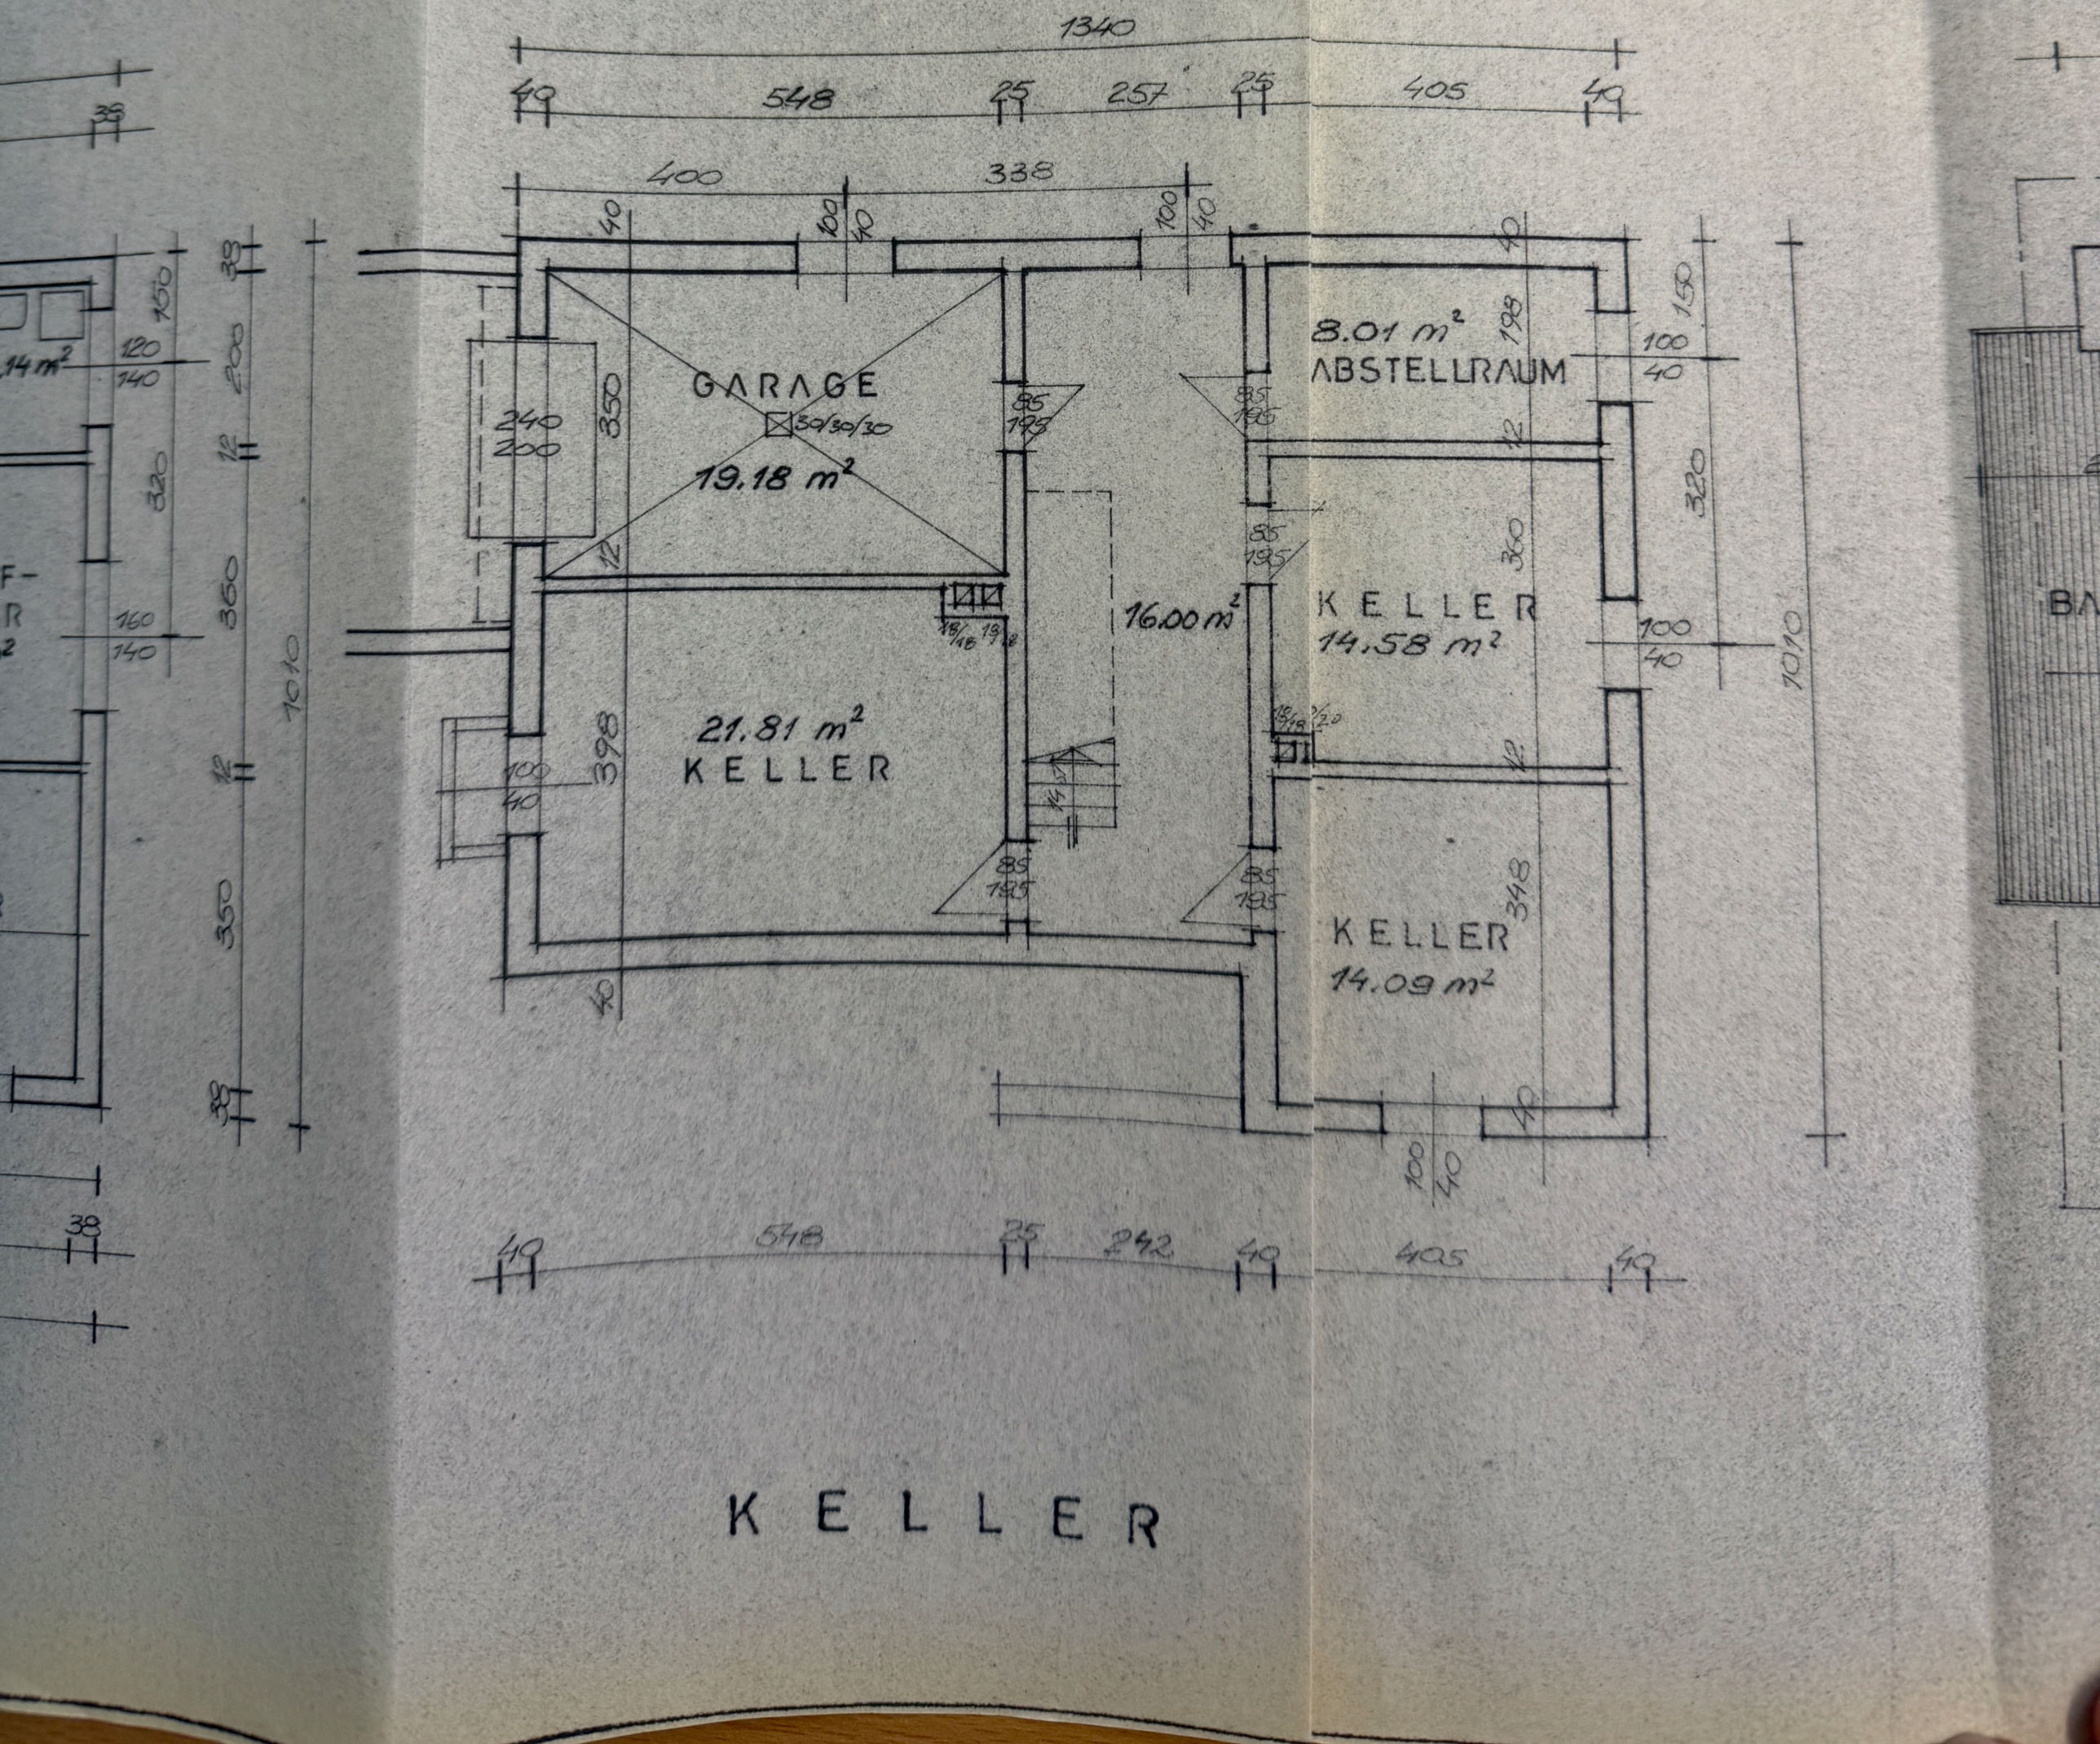

KELLER

NORDANSICHT

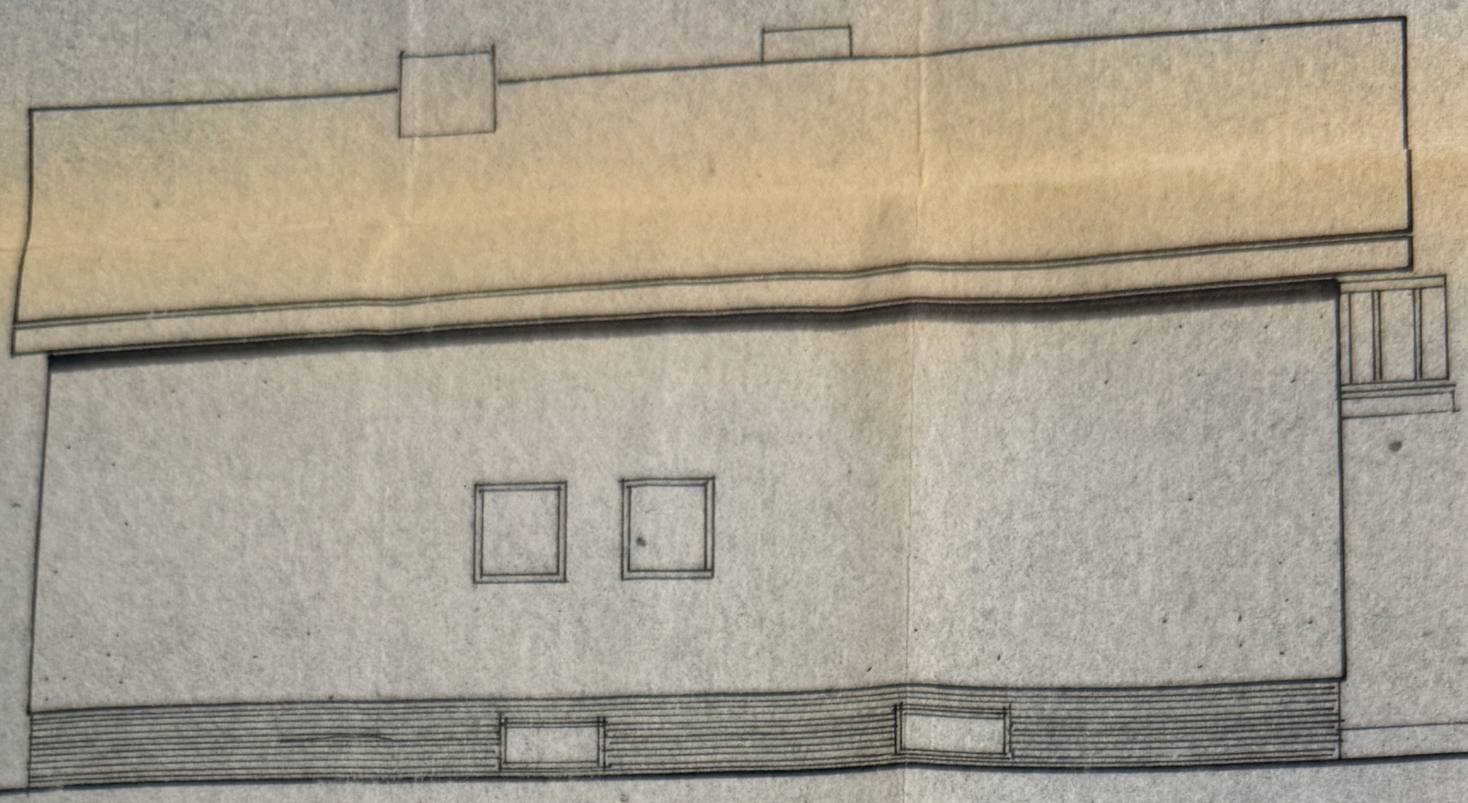

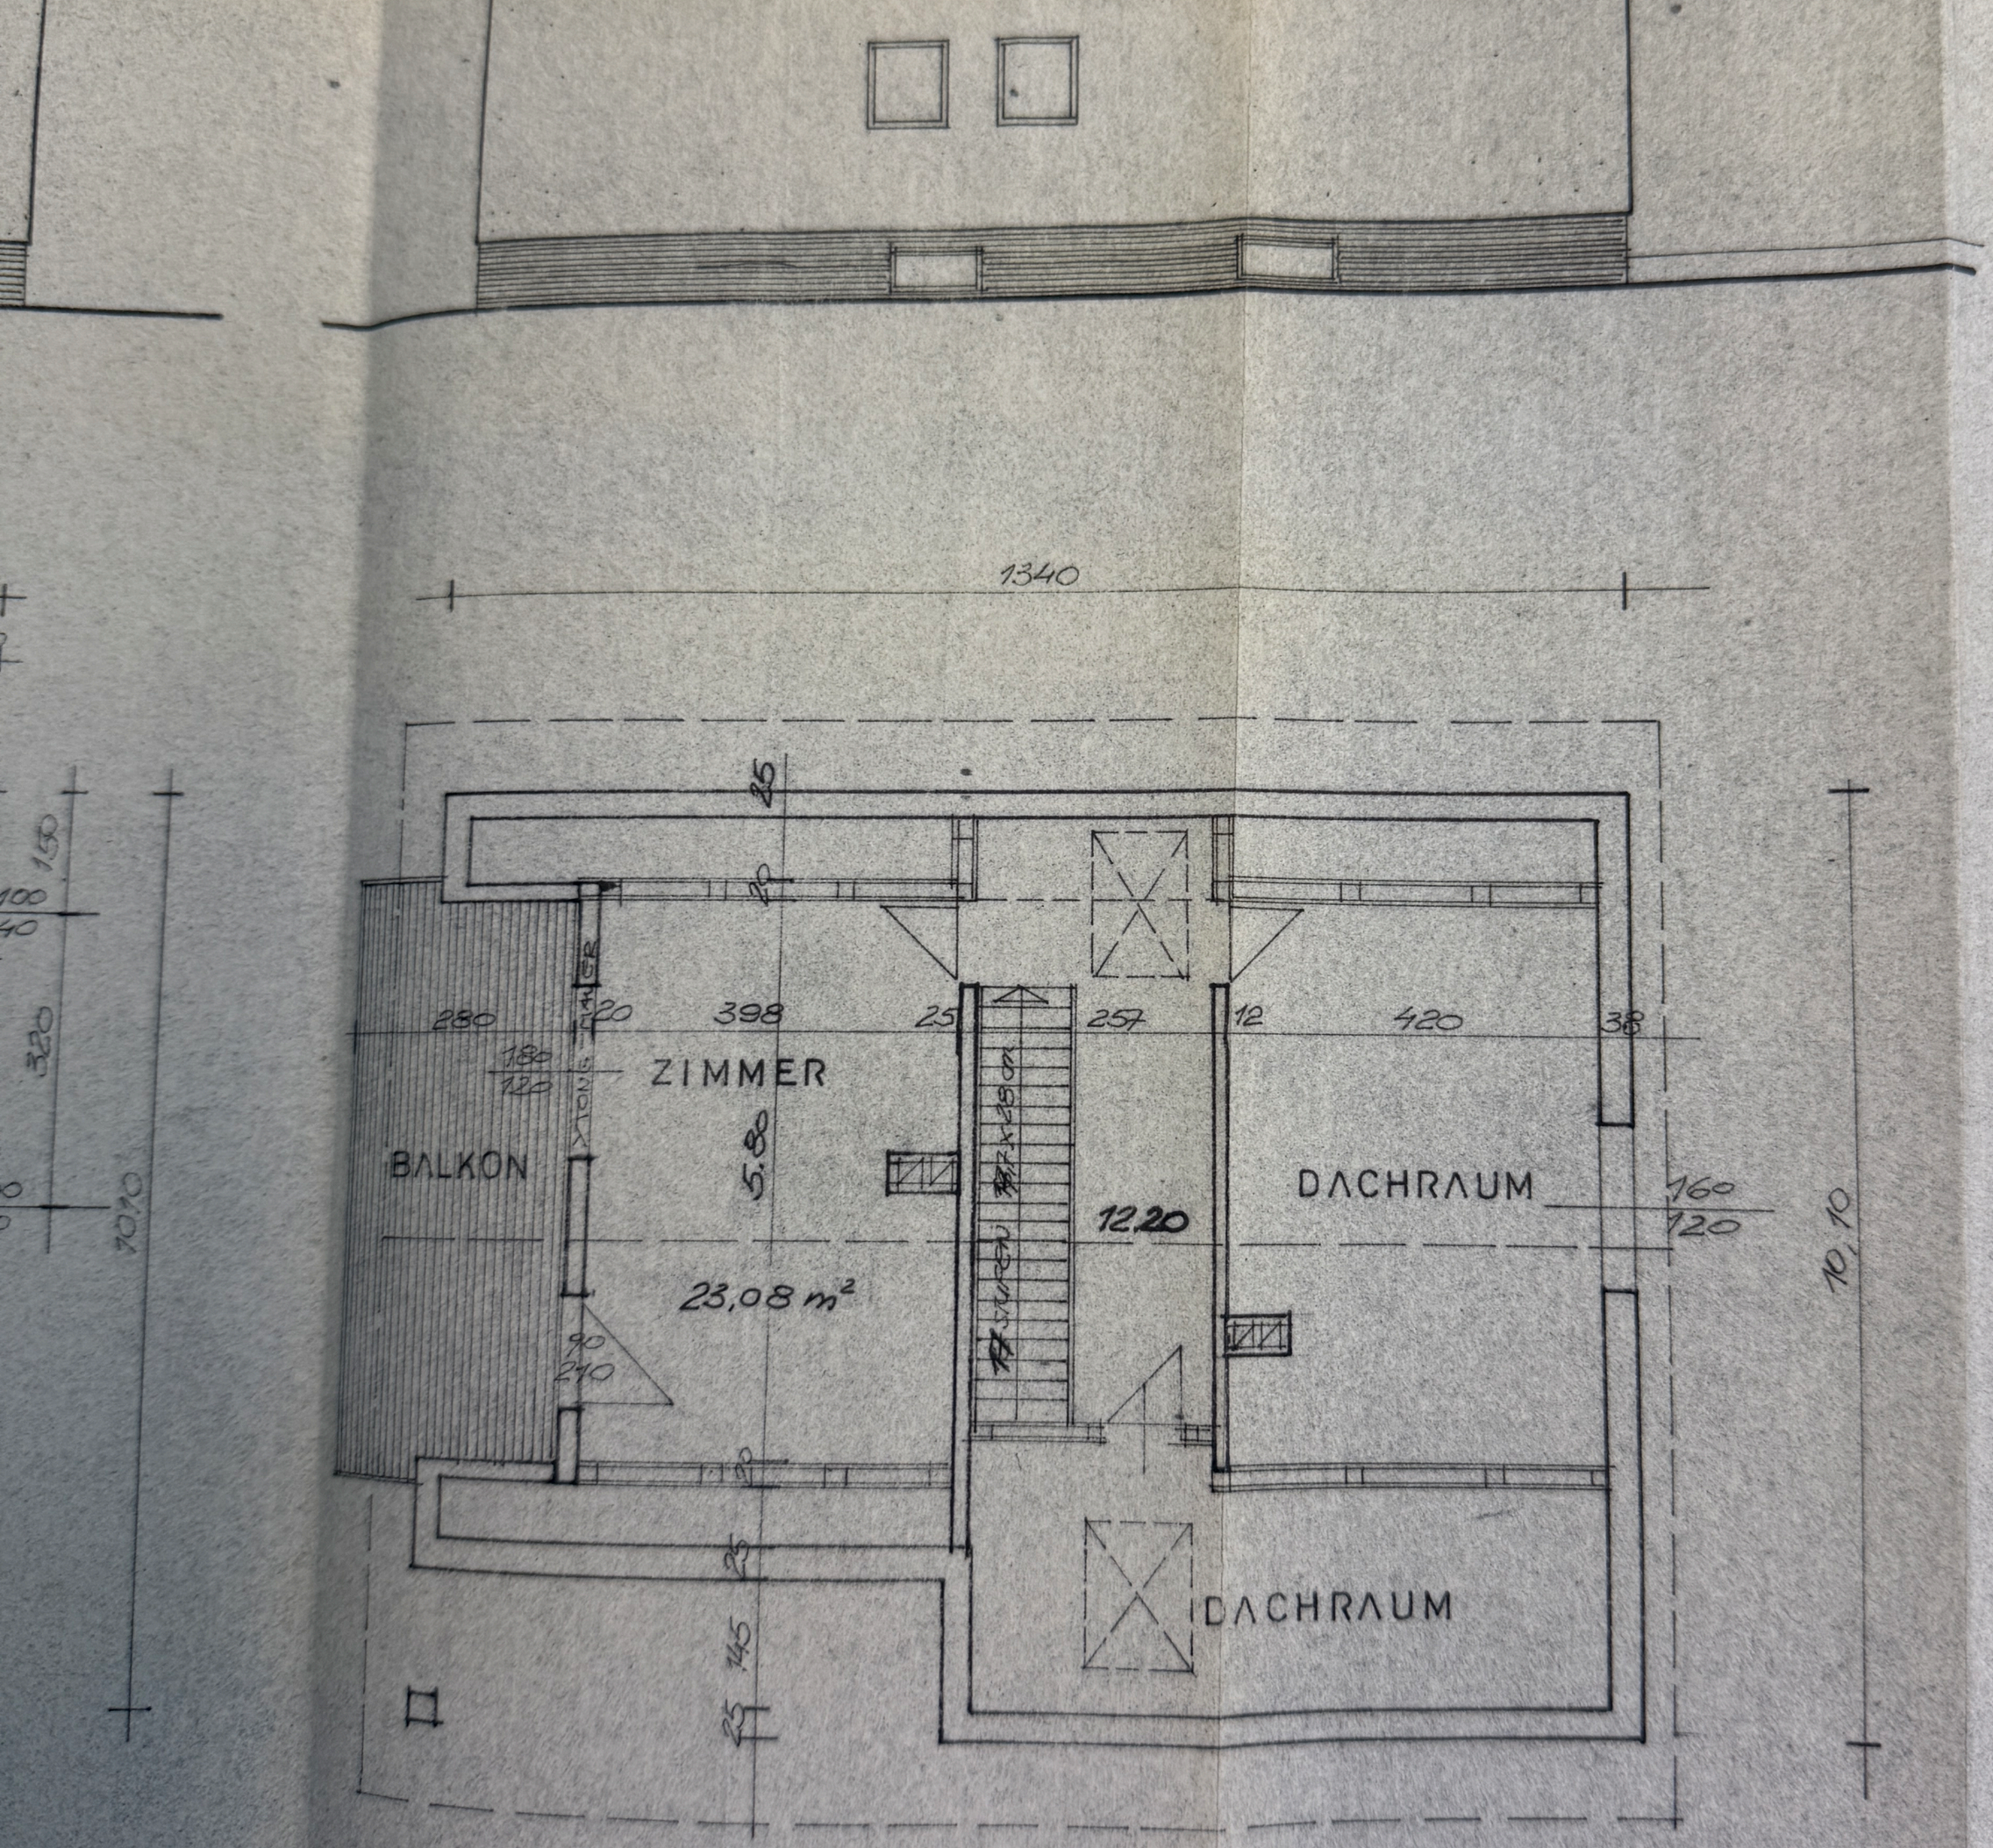

DACHGESCHOSS

T

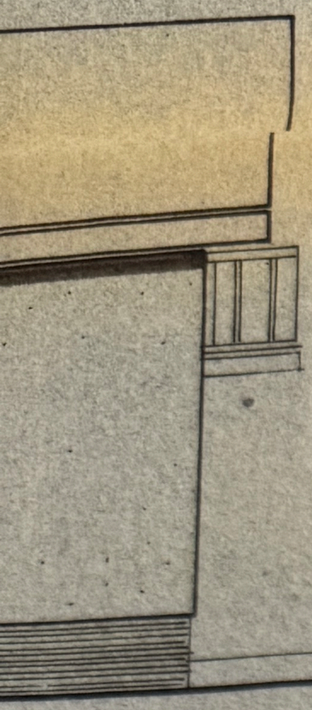

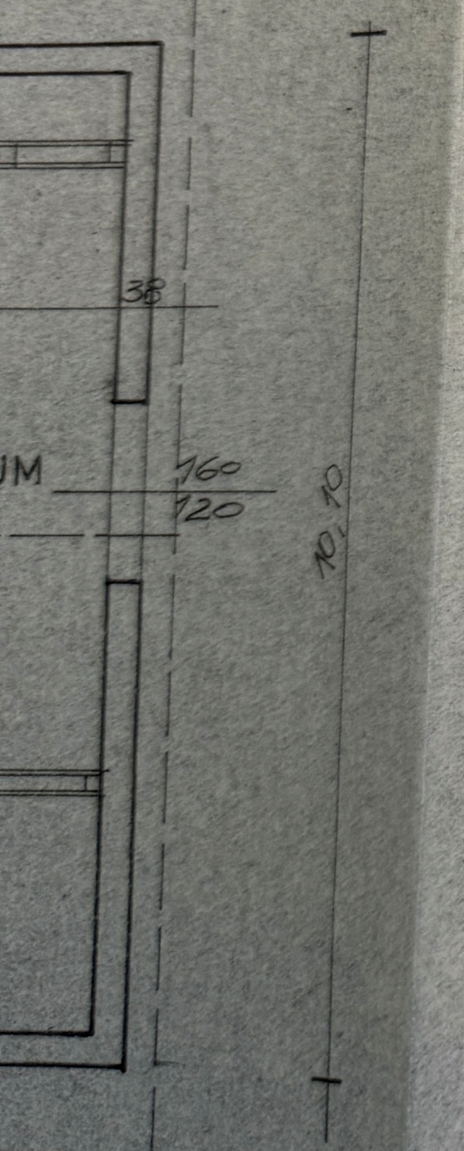

SCHNITT 1 / 100

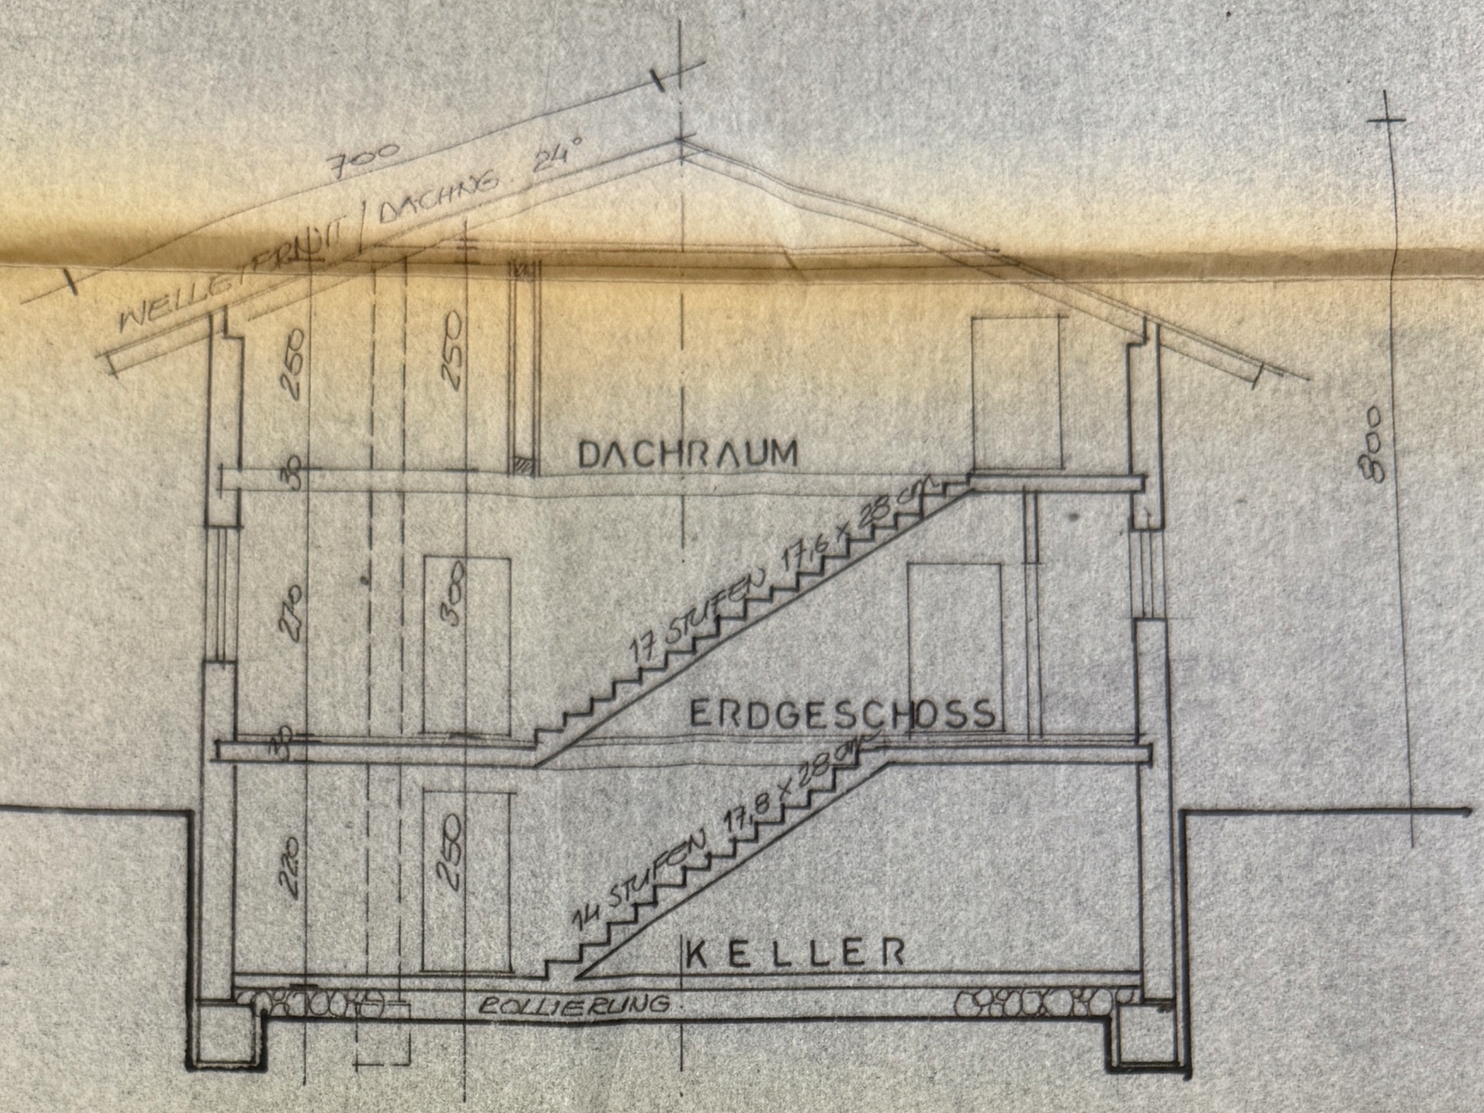

LAGEPLAN M 1 / 2880

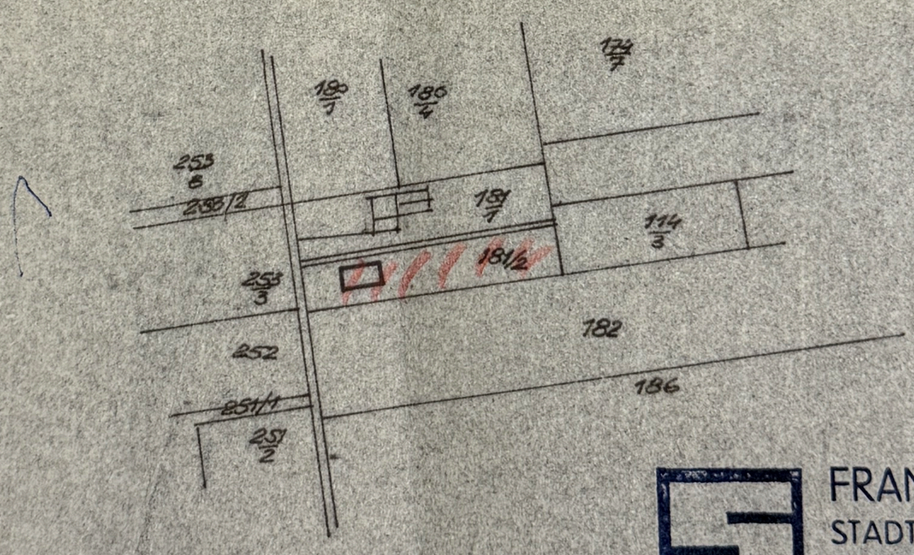

FRANZ SCHEIBENGRAF
STADTBAU- u. ZIMMERMEISTER
SÄGEWERK u. BETONWAREN
A 8130 LEIBNITZ

Leibnitz St. Margarethen

Predotta Kurt
Stefanie Predotta

FRANZ SCHEIBENGRAF

STADTBAU- u. ZIMMERMEISTER LEIBNITZ

PREDOTTA KURT u. STEFANIE	GEZEICHNET:
NEUTILLMITSCH NR. 77	DATUM: 13.8.70
EINFAMILIENWOHNHAUS	MASSTAB: 1 : 100
EINREICHPLAN	PLANNUMMER: 1355

SCHNITT 1 / 100

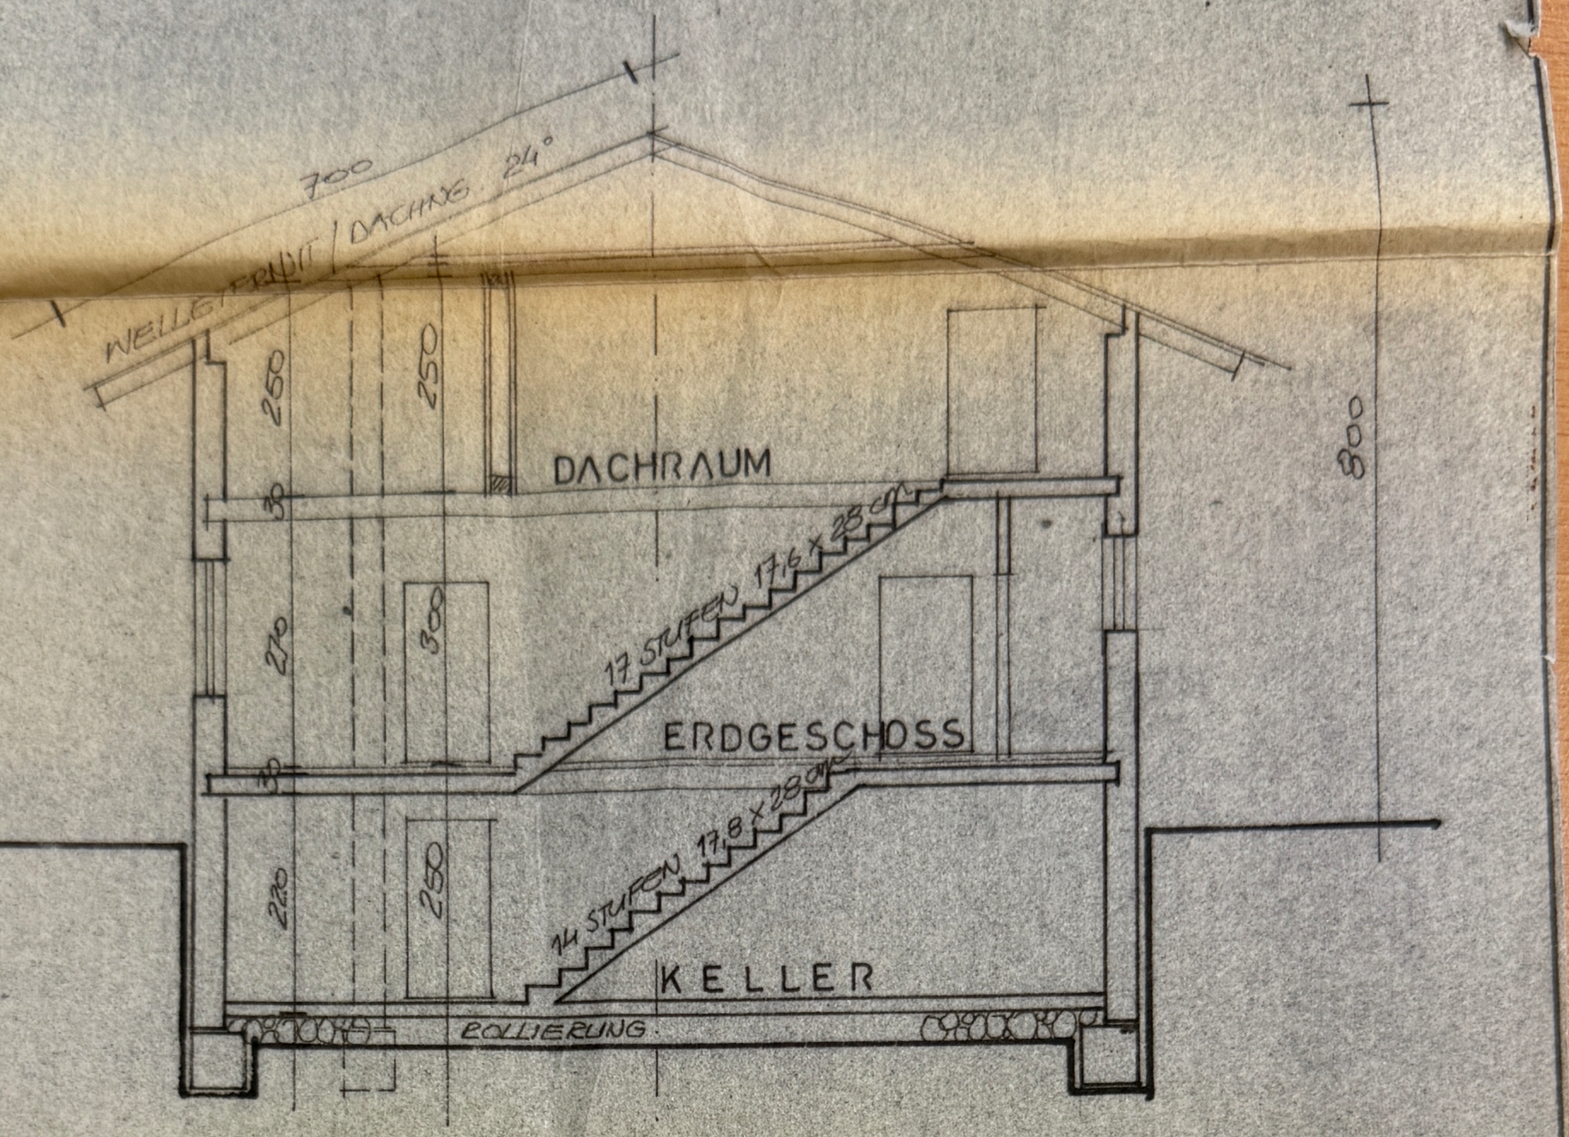

LAGEPLAN M 1 / 2880

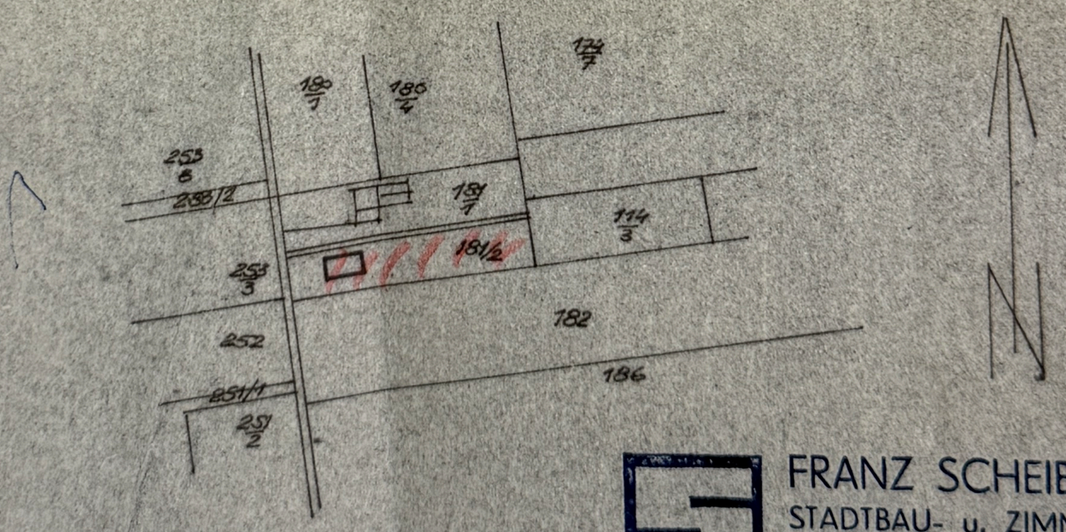

FRANZ SCHEIBENGRAF
STADTBAU- u. ZIMMERMEISTER
SÄGEWERK u. BETONWAREN
A-8430 LEIBNITZ

7·50 7·50 REPUBLIK ÖSTERREICH STEMPELMARKEN 7·50 SCHILLING 7·50 7·50

Leibnitz St. Margarethen

Predotta Kurt
u. Frau Predotta

FRANZ SCHEIBENGRAF STADTBAU- u. ZIMMERMEISTER LEIBNITZ	
PREDOTTA KURT u. STEFANIE	GEZEICHNET: Gf.
NEUTILLMITSCH NR. 77	DATUM: 13.8.70
EINFAMILIENWOHNHAUS	MASSTAB: 1 : 100
EINREICHPLAN	PLANNUMMER: 1355

WEST-ANSICHT

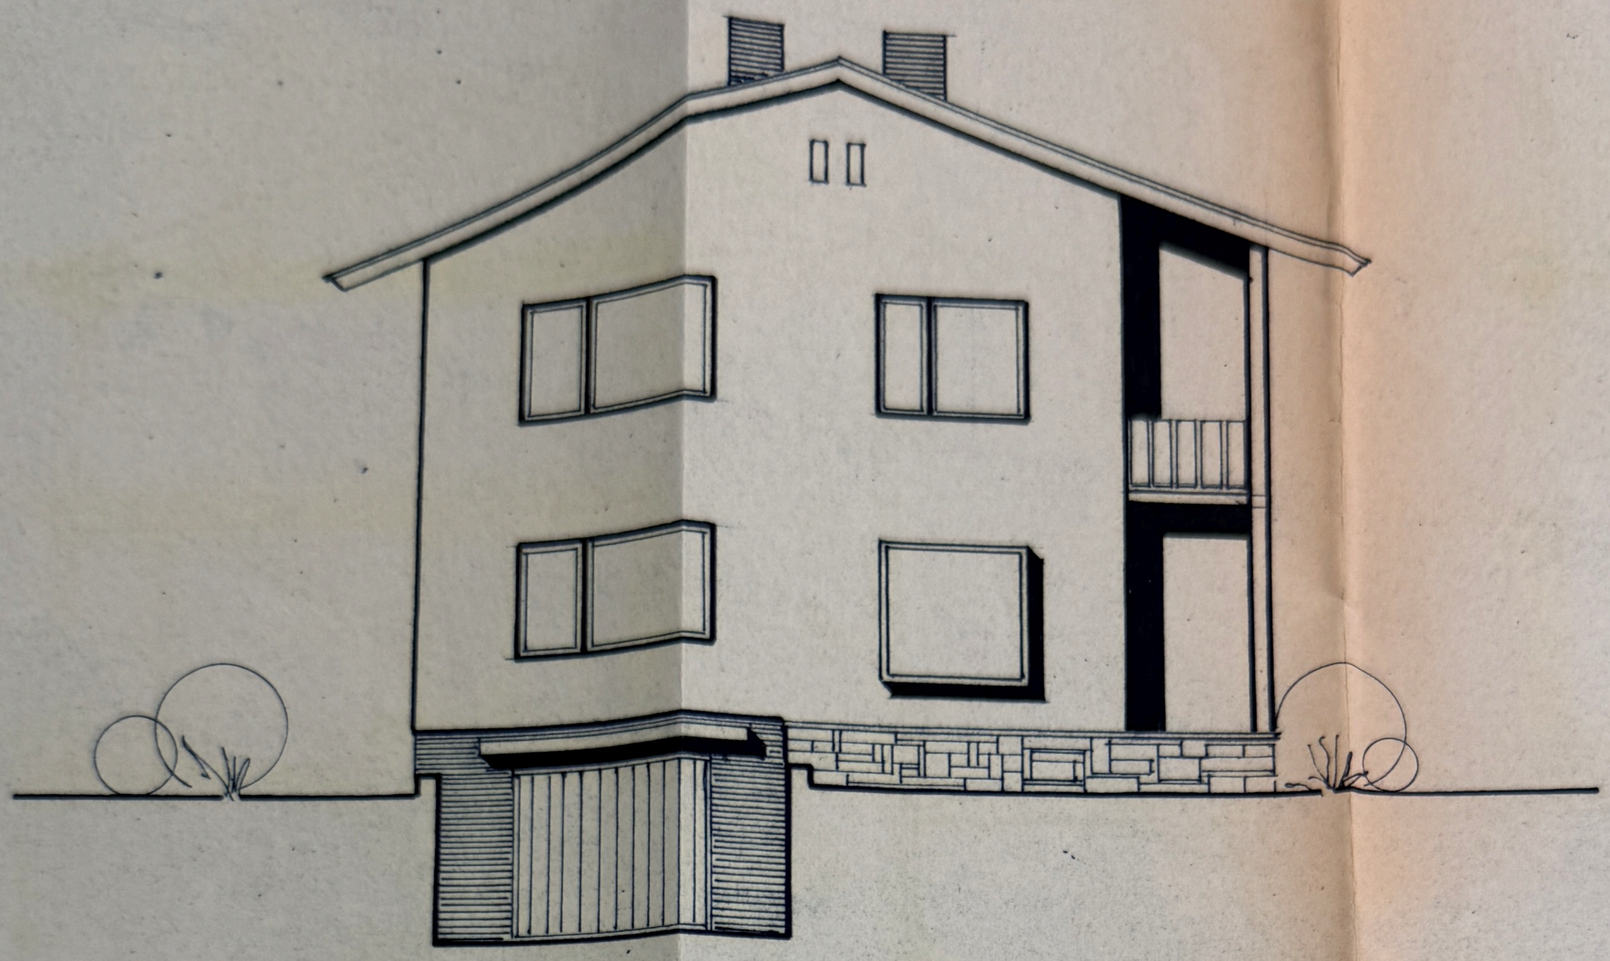

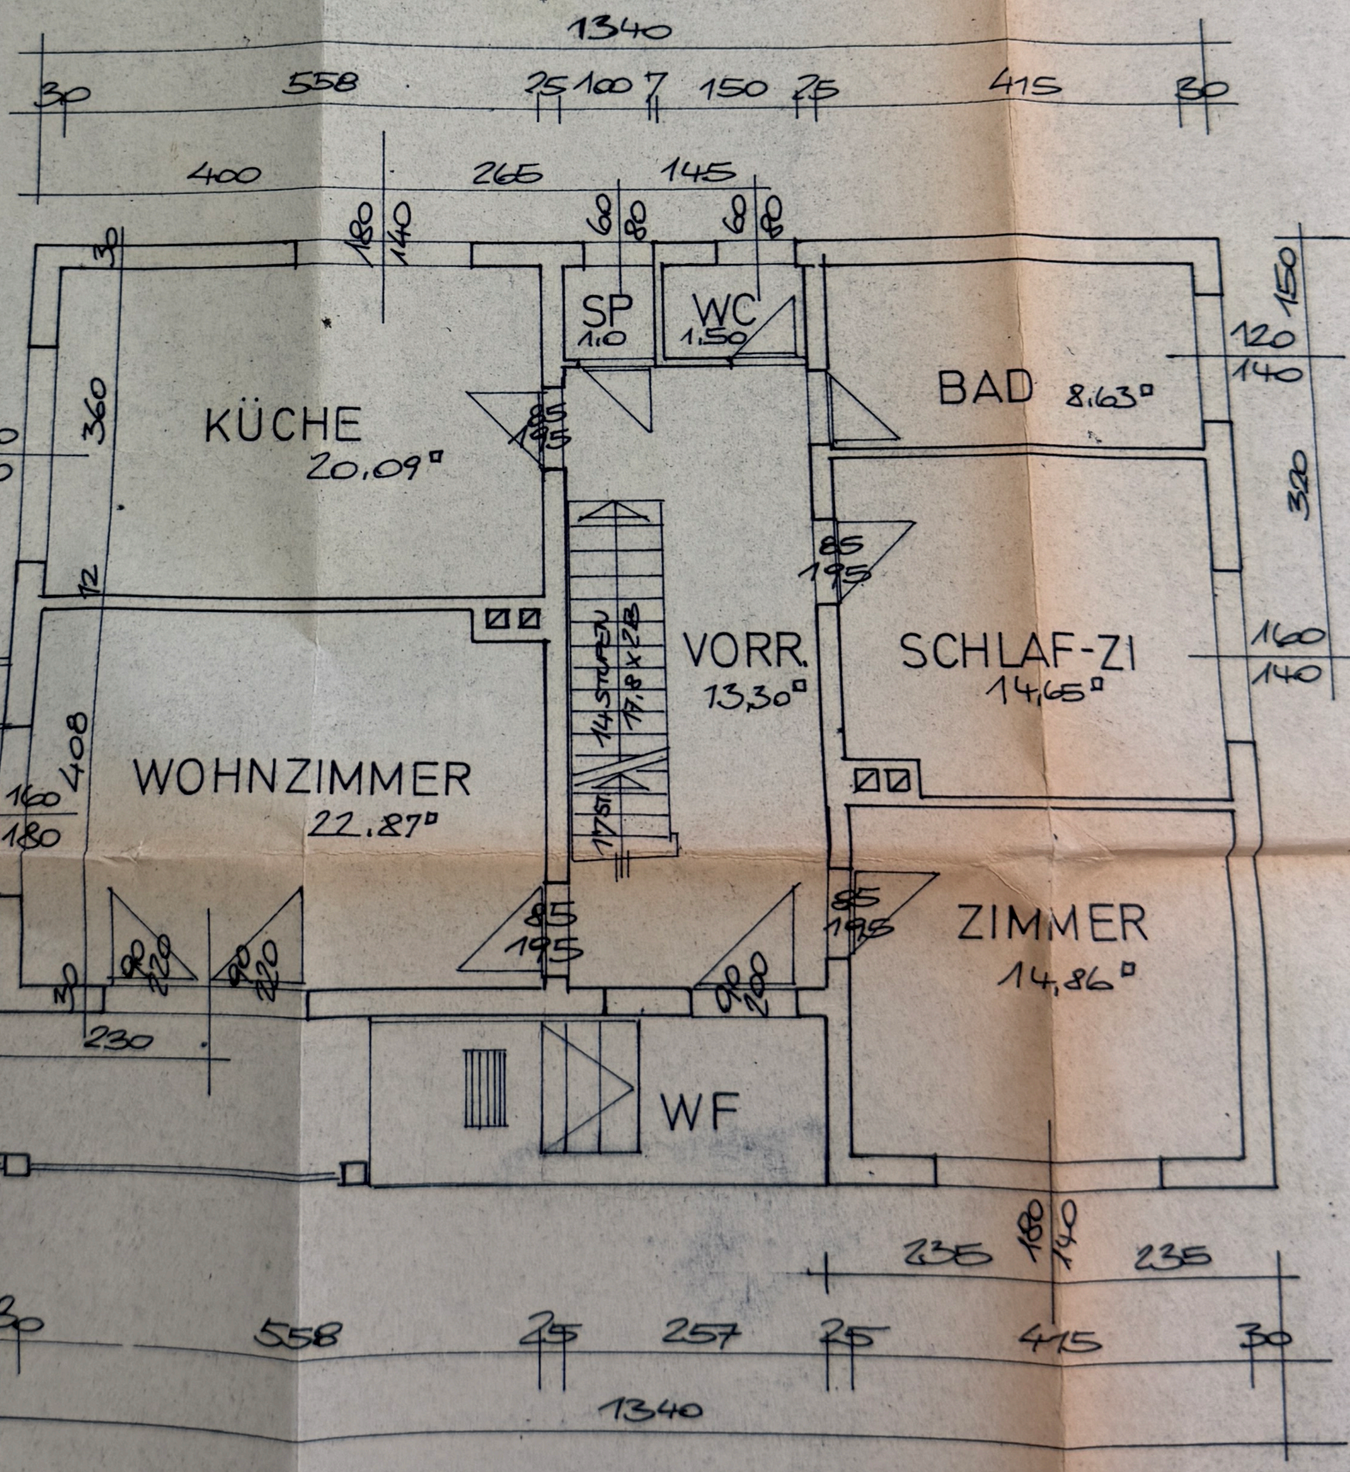

ERDGESCHOSZ

SÜD-ANSICHT

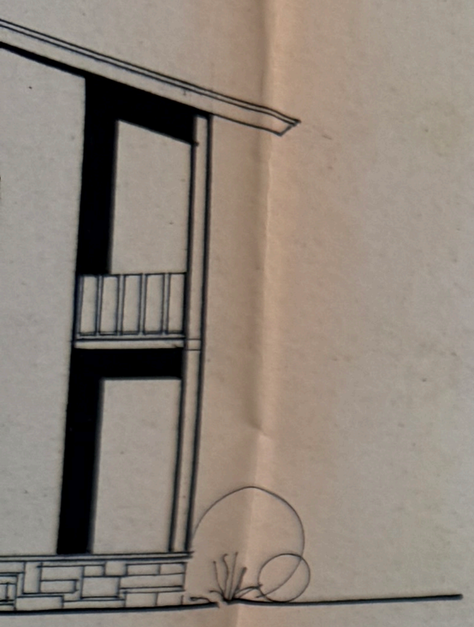

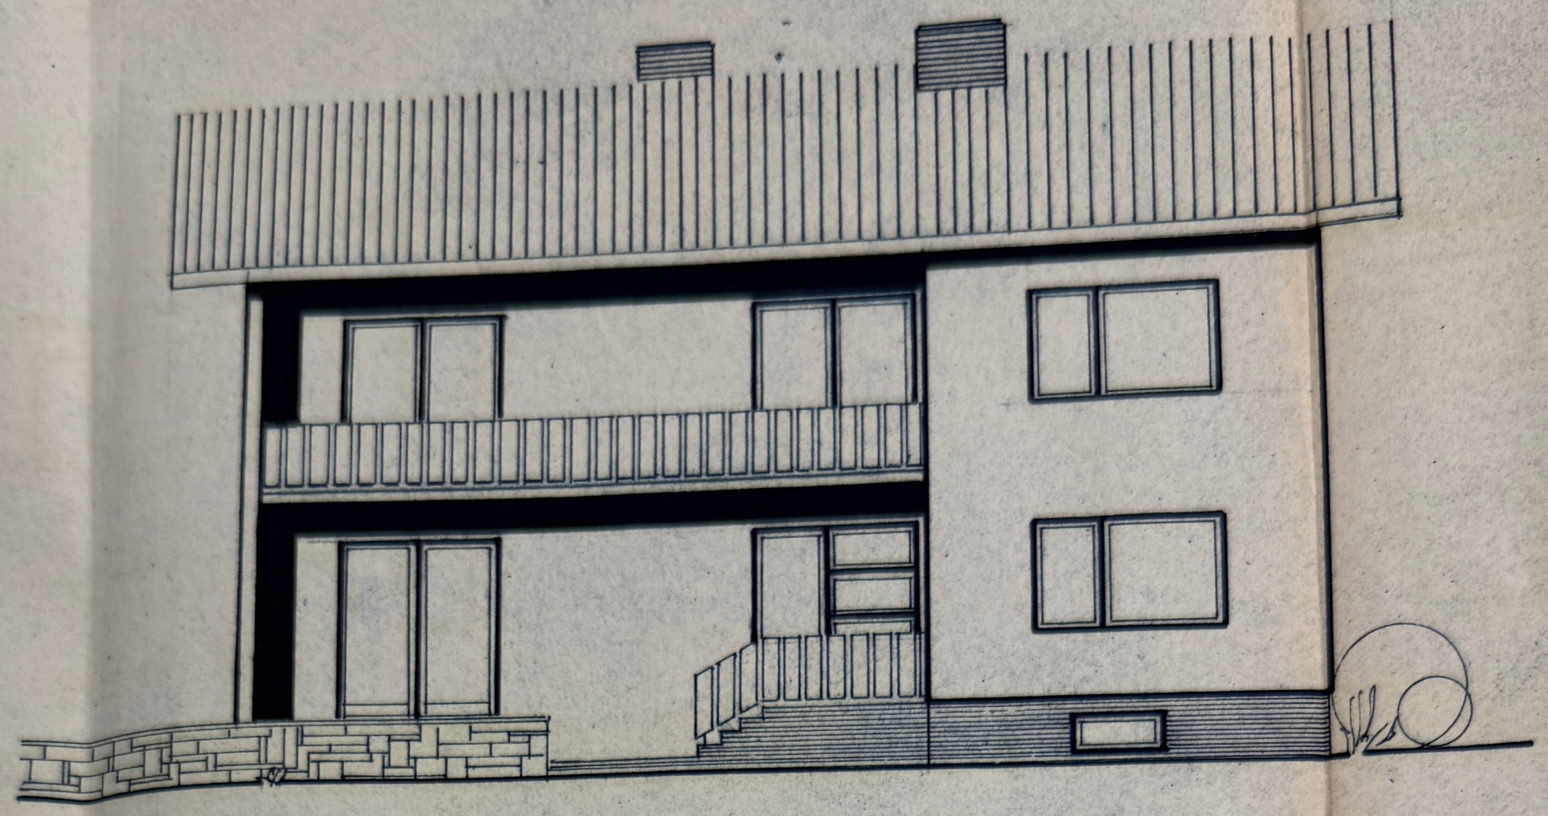

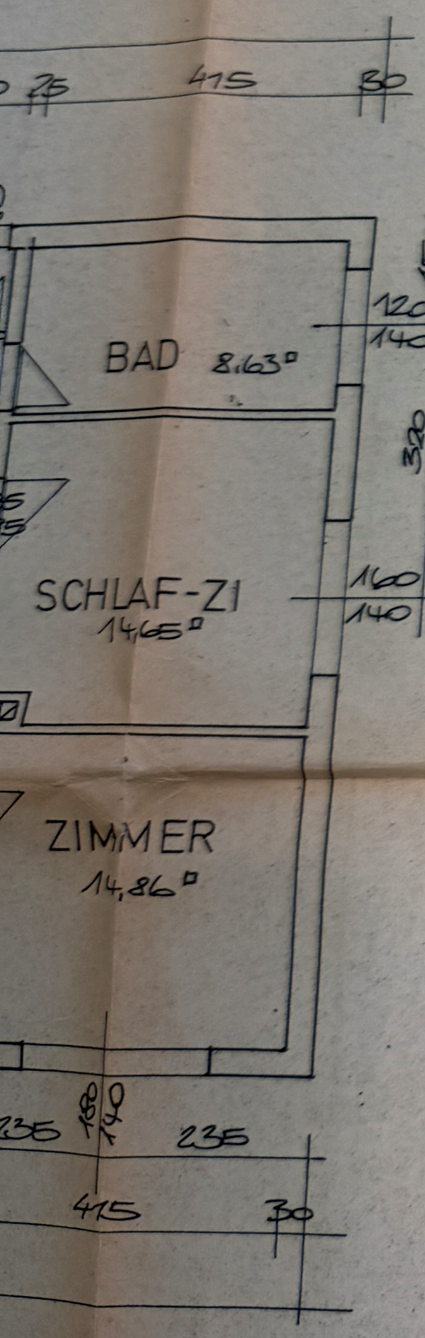

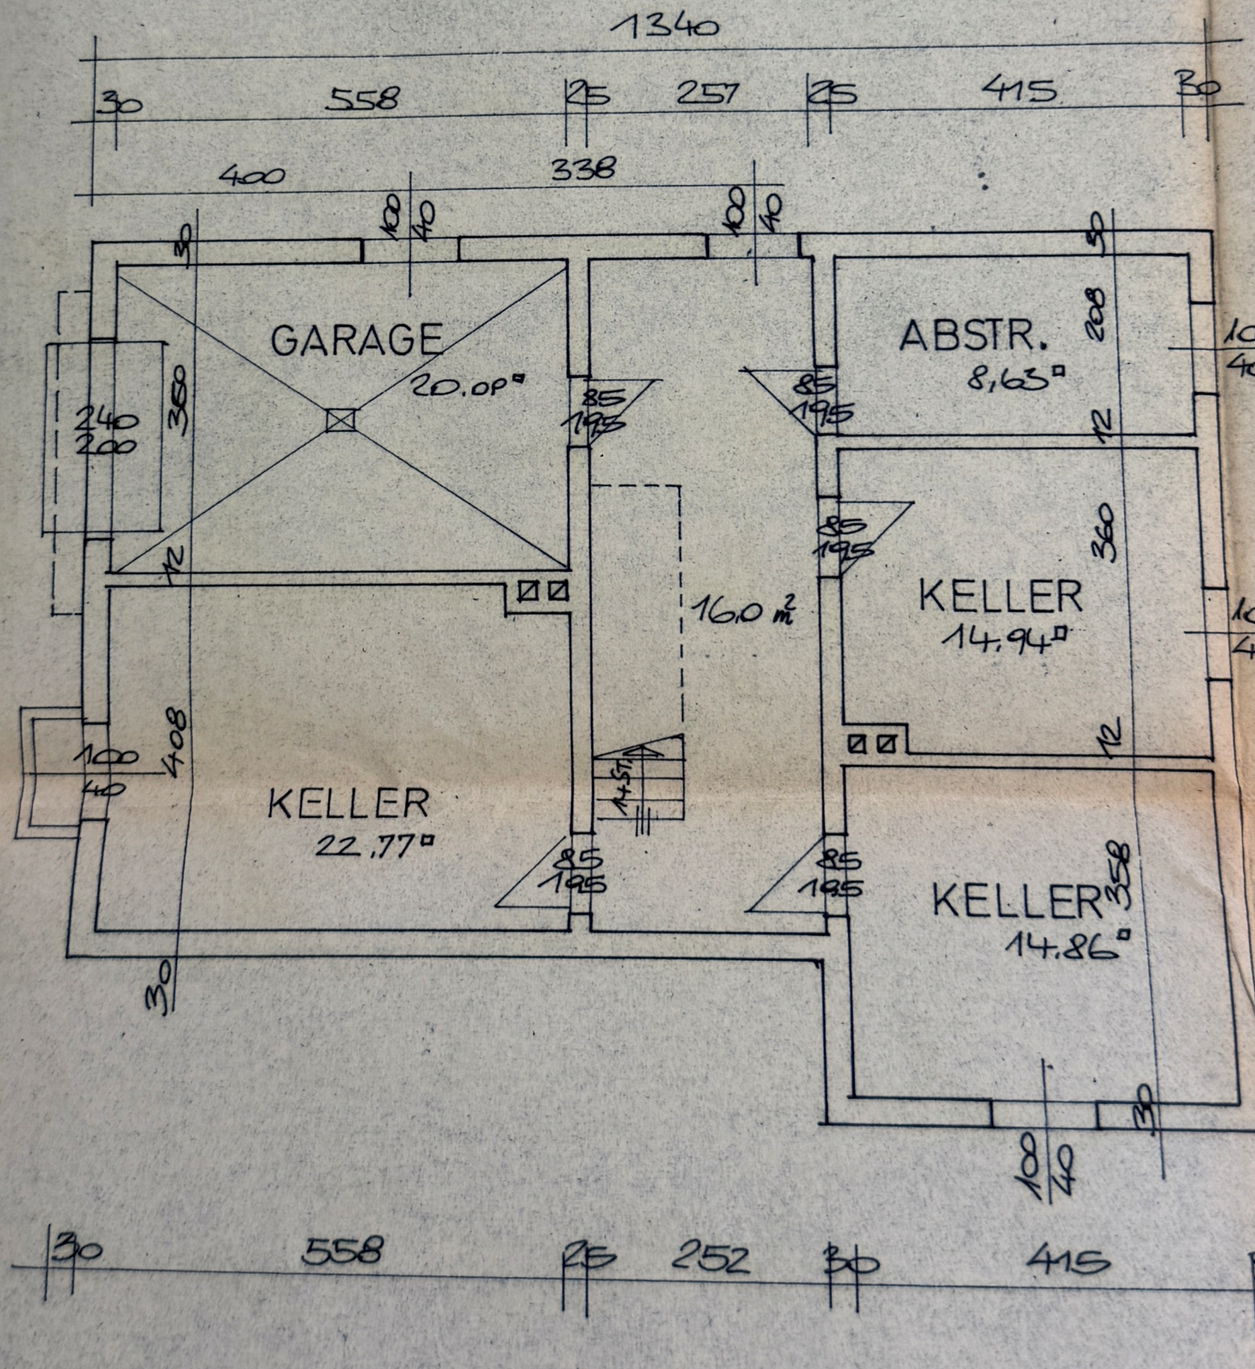

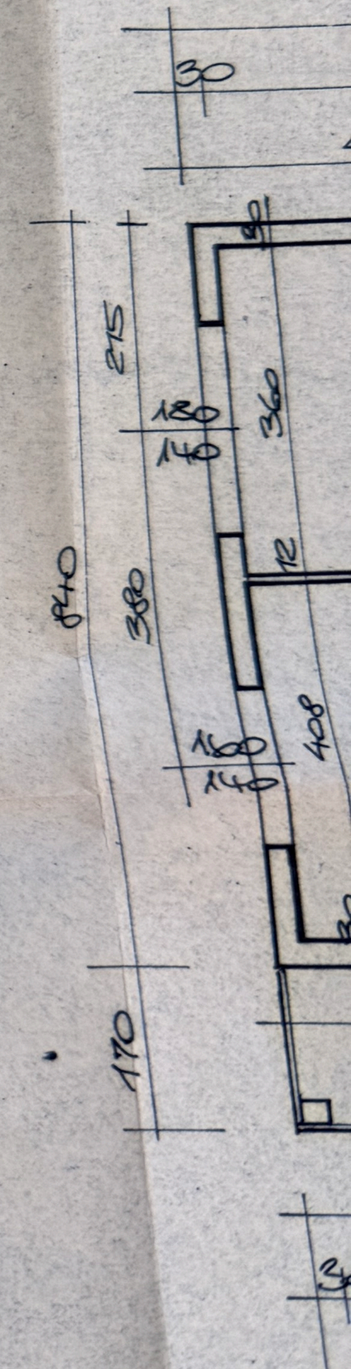

KELLER

112,5

NORD-ANSICHT

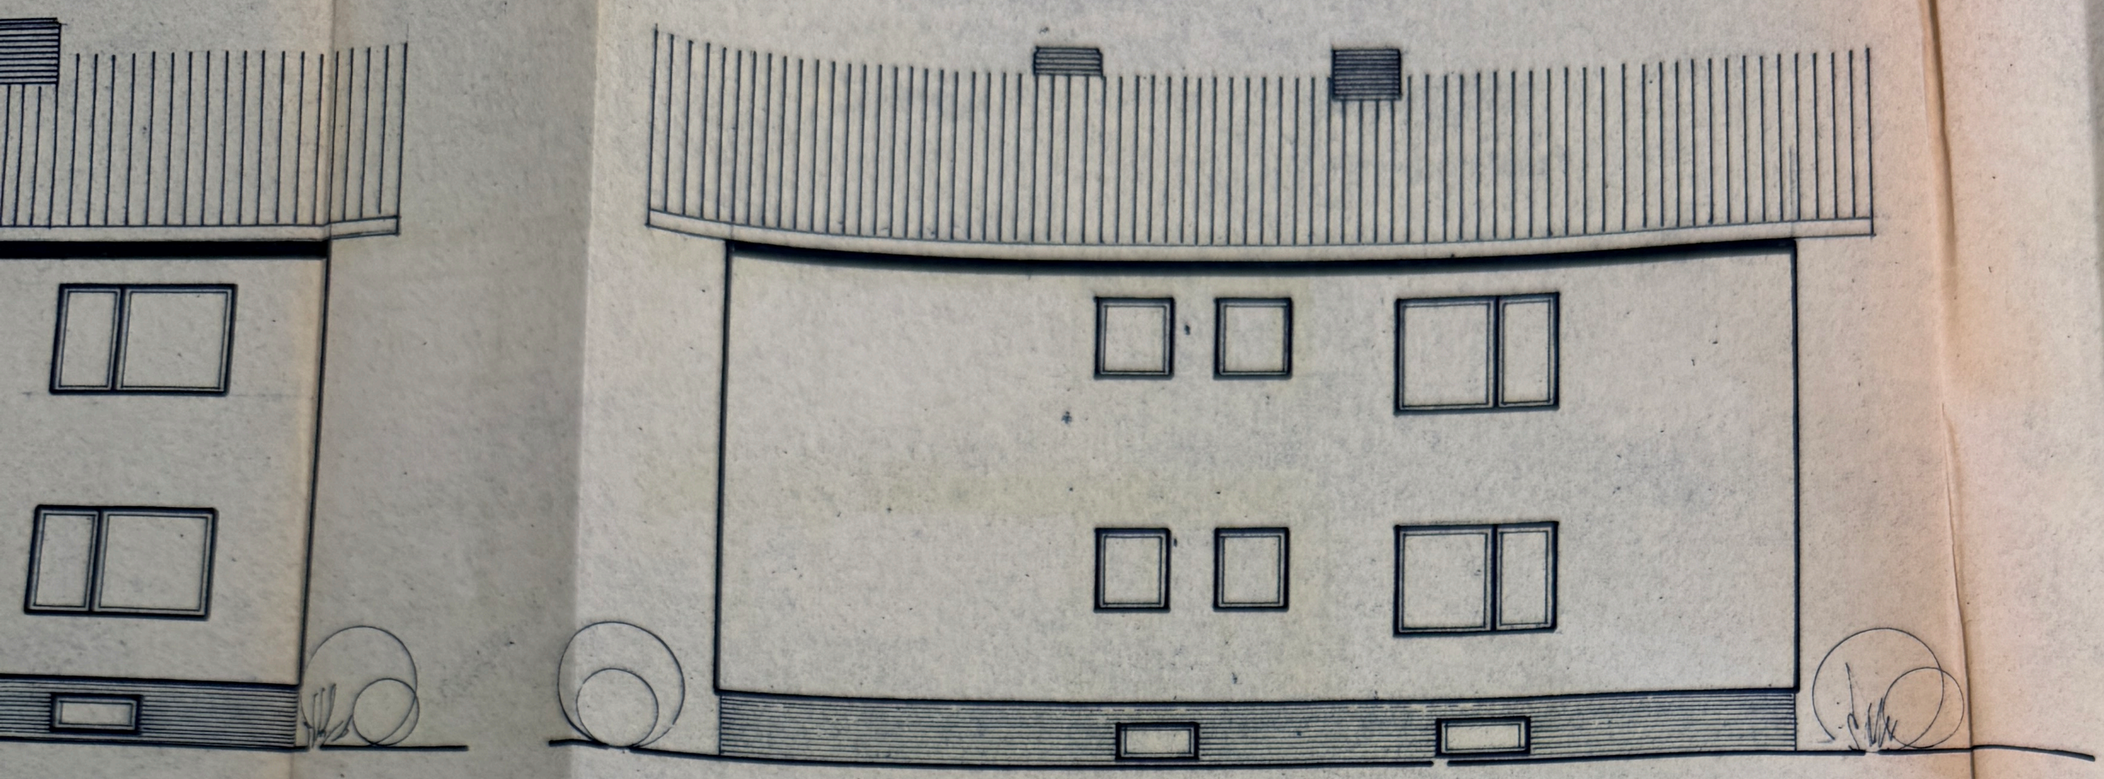

MASZSTAB 1:100

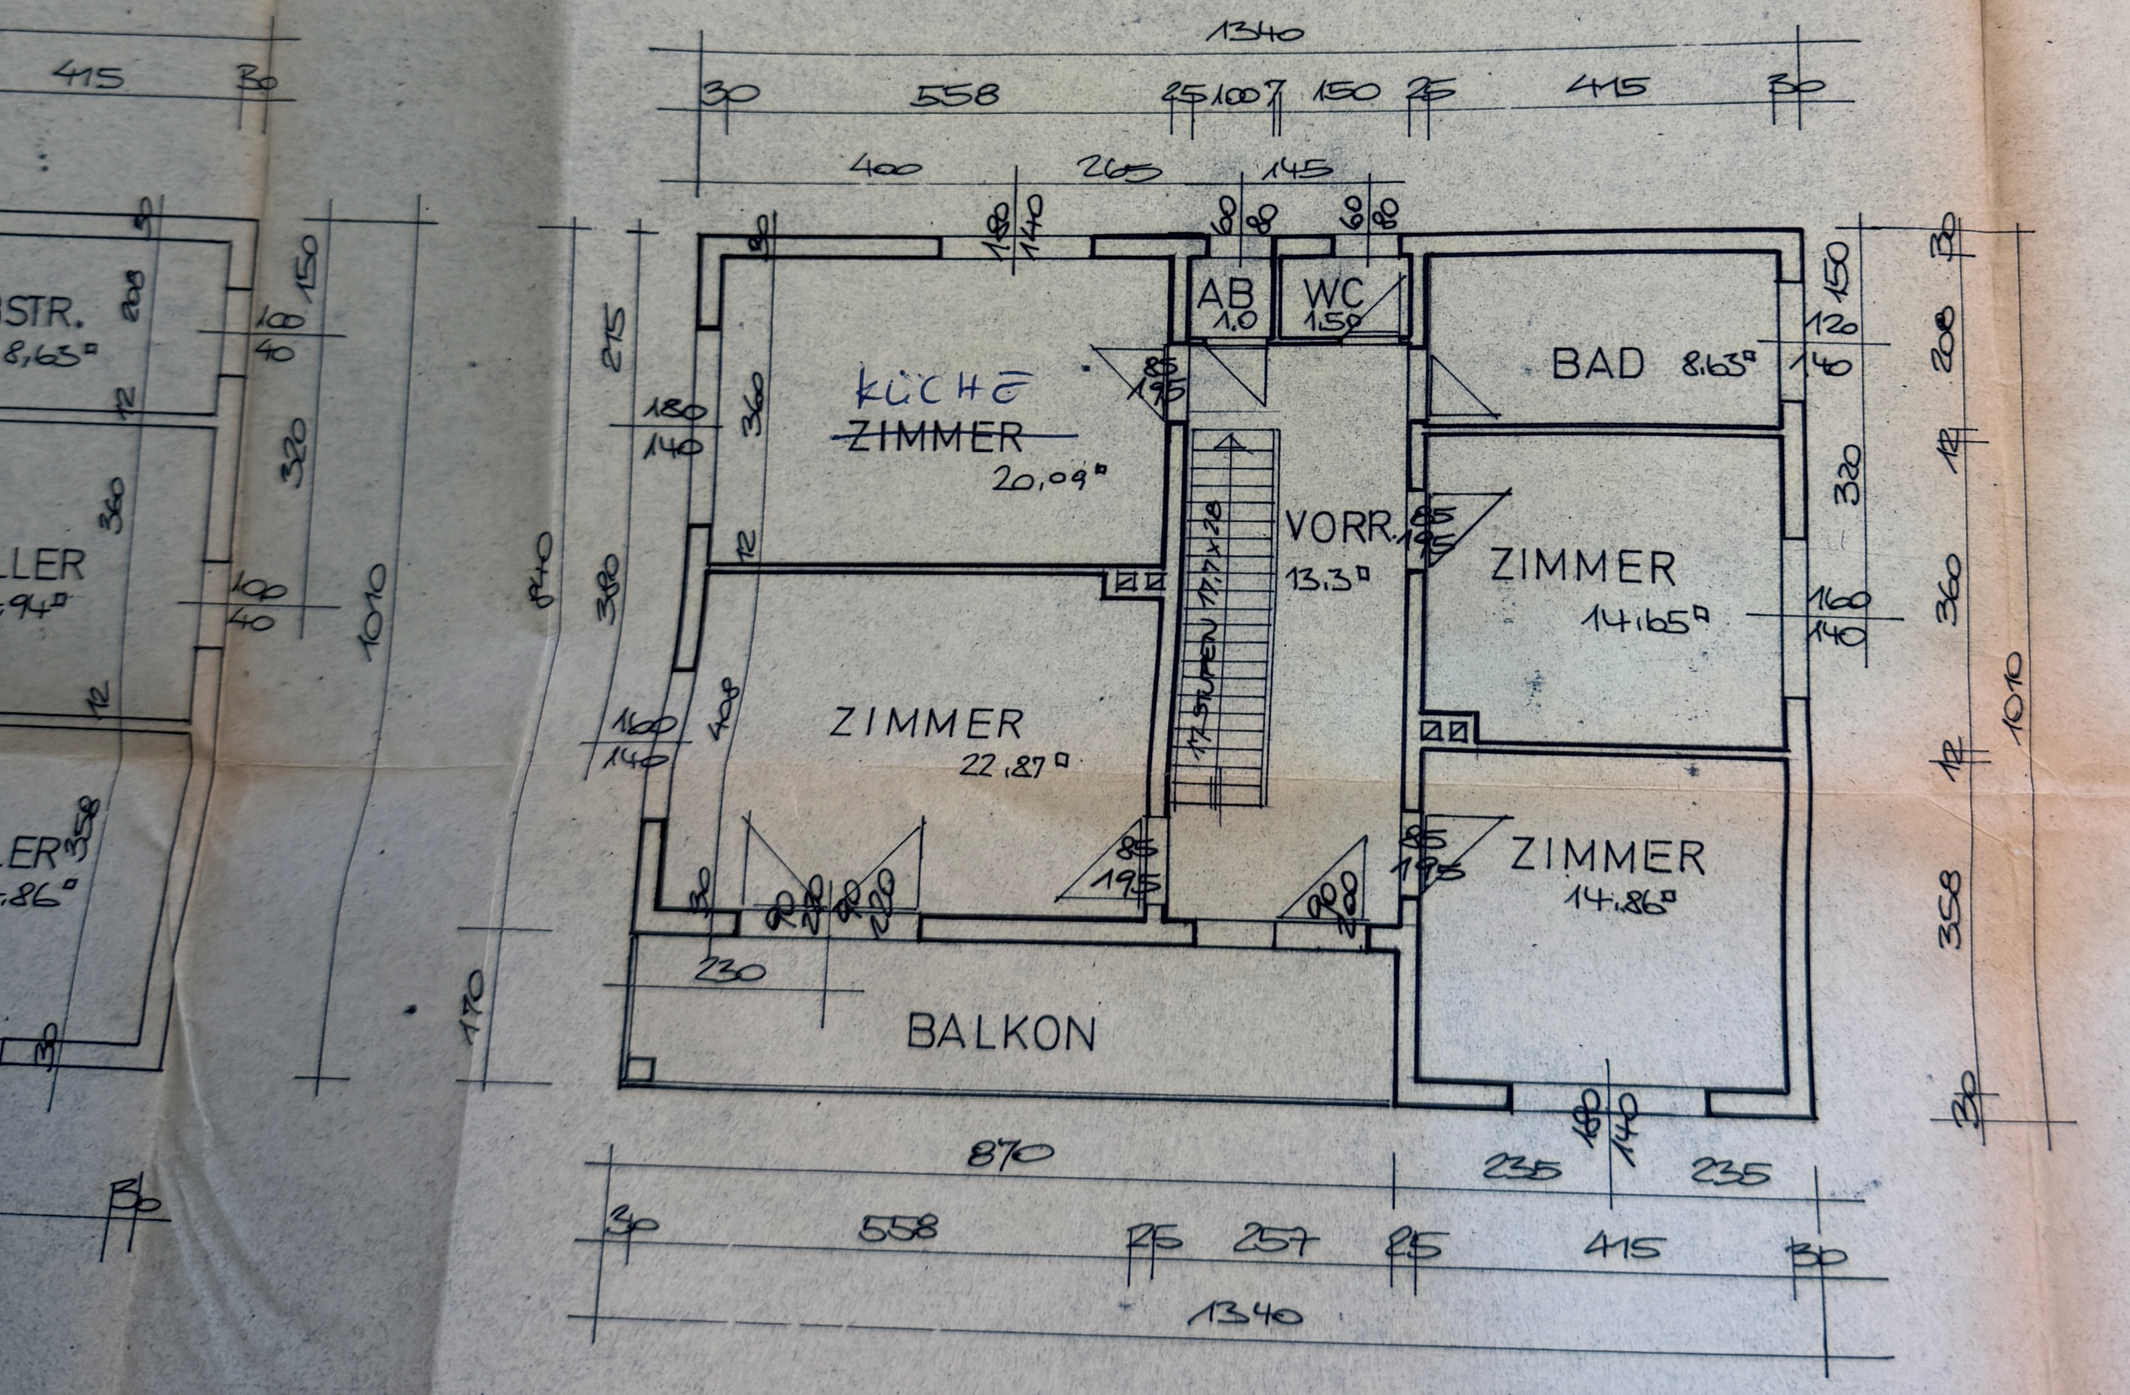

OBERGESCHOSZ

MASZSTAB 1:100

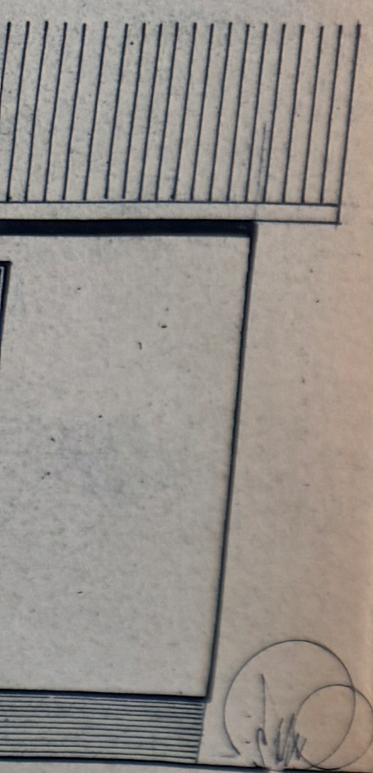

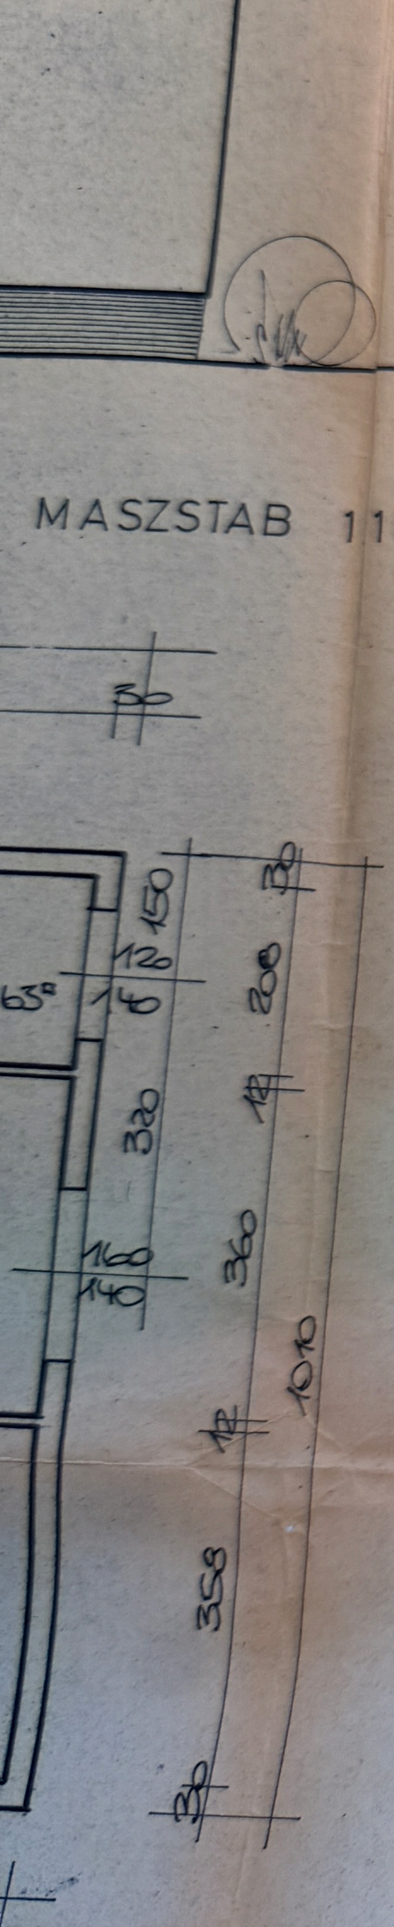

SCHNITT

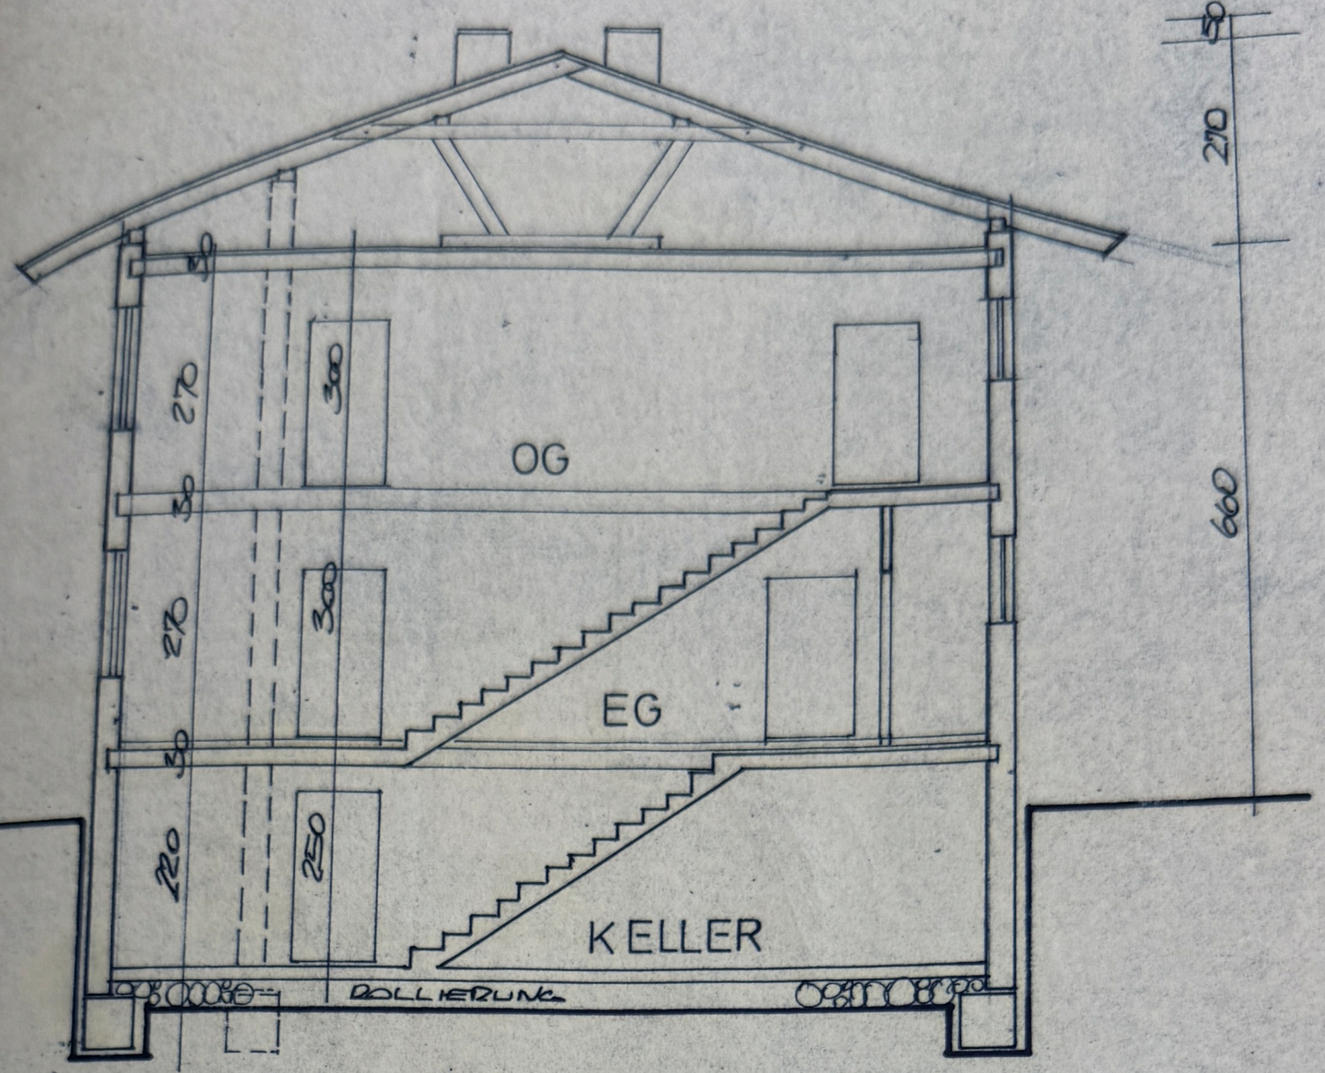

ERGÄNZUNGSPLAN

KURT UND STEFANIE
PREDOTTA
NEUTILLMITSCH 77

Stefanie Predotta

Bauunternehmung
Johann Mayer
Badendorf 45
8413 St. Georgen-Stiefing
Tel. 296

Gemeinde Leibnitz-St. Margarethen
Bezirk Leibnitz, Postleitzahl 8403
Tel. 03182-31