

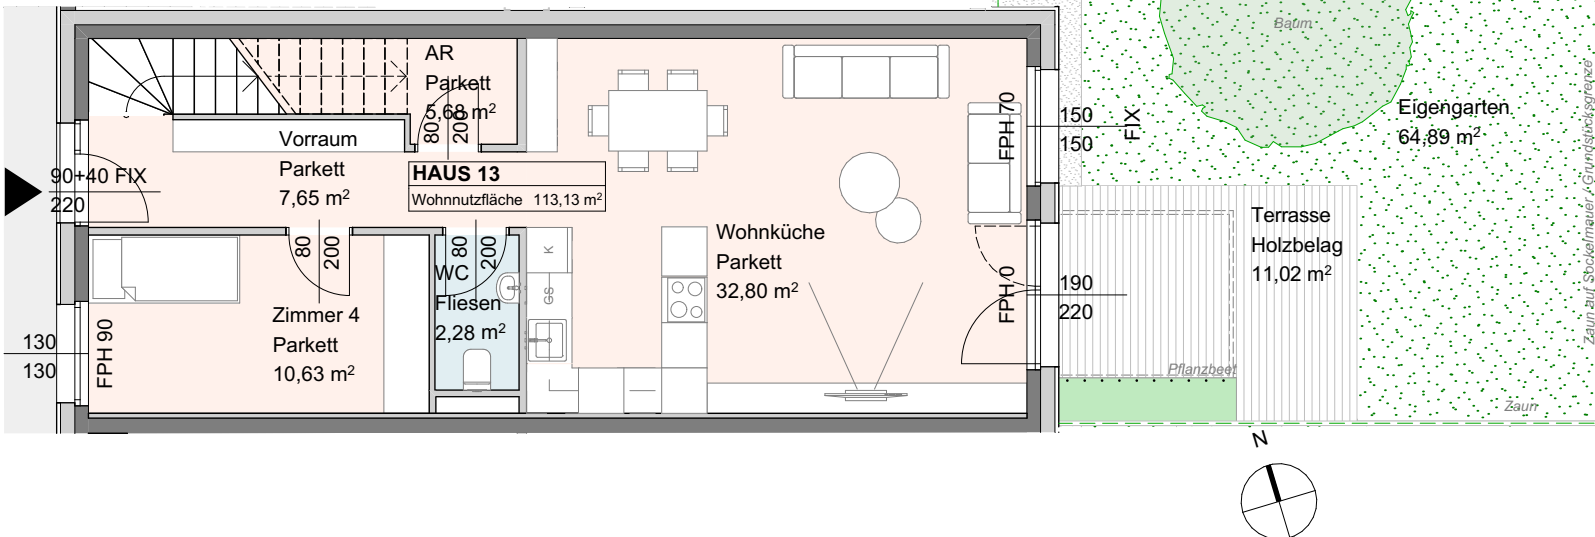


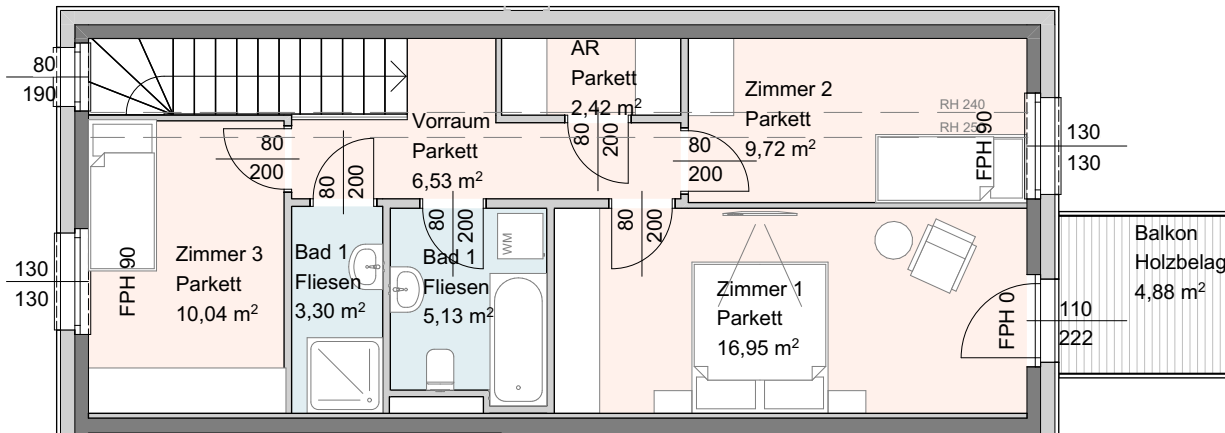

Ketzergerasse 96,
1230 WIEN

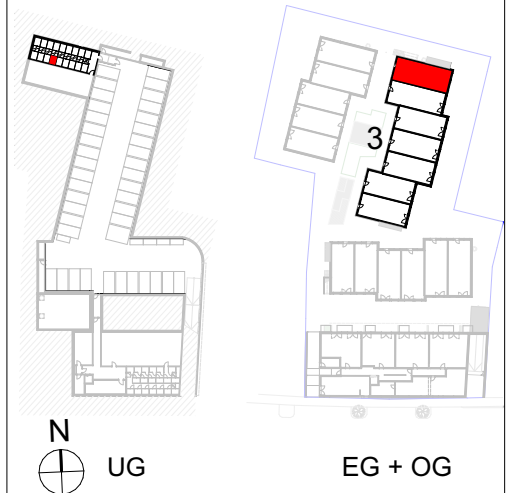

BAUTEIL 3

HAUS 13

Wohnnutzfläche:	113,13 m ²
Balkon:	4,88 m ²
Terrasse:	11,02 m ²
Eigengarten:	64,89 m ²
Parteienkeller:	2,66 m ²



STAND: 21.06.2024

Die in den Plänen eingezeichneten Einrichtungsgegenstände dienen der Illustration und sind nicht Teil des Kaufgegenstandes (ausgenommen Sanitärausstattungsgegenstände). Flächenangaben basieren auf dem derzeitigen Planungsstand und unterliegen allfällig noch geringfügigen Änderungen. Im Übrigen gilt die Bau- und Ausstattungsbeschreibung. Für Möbelembauten sind Naturmaße zu nehmen.