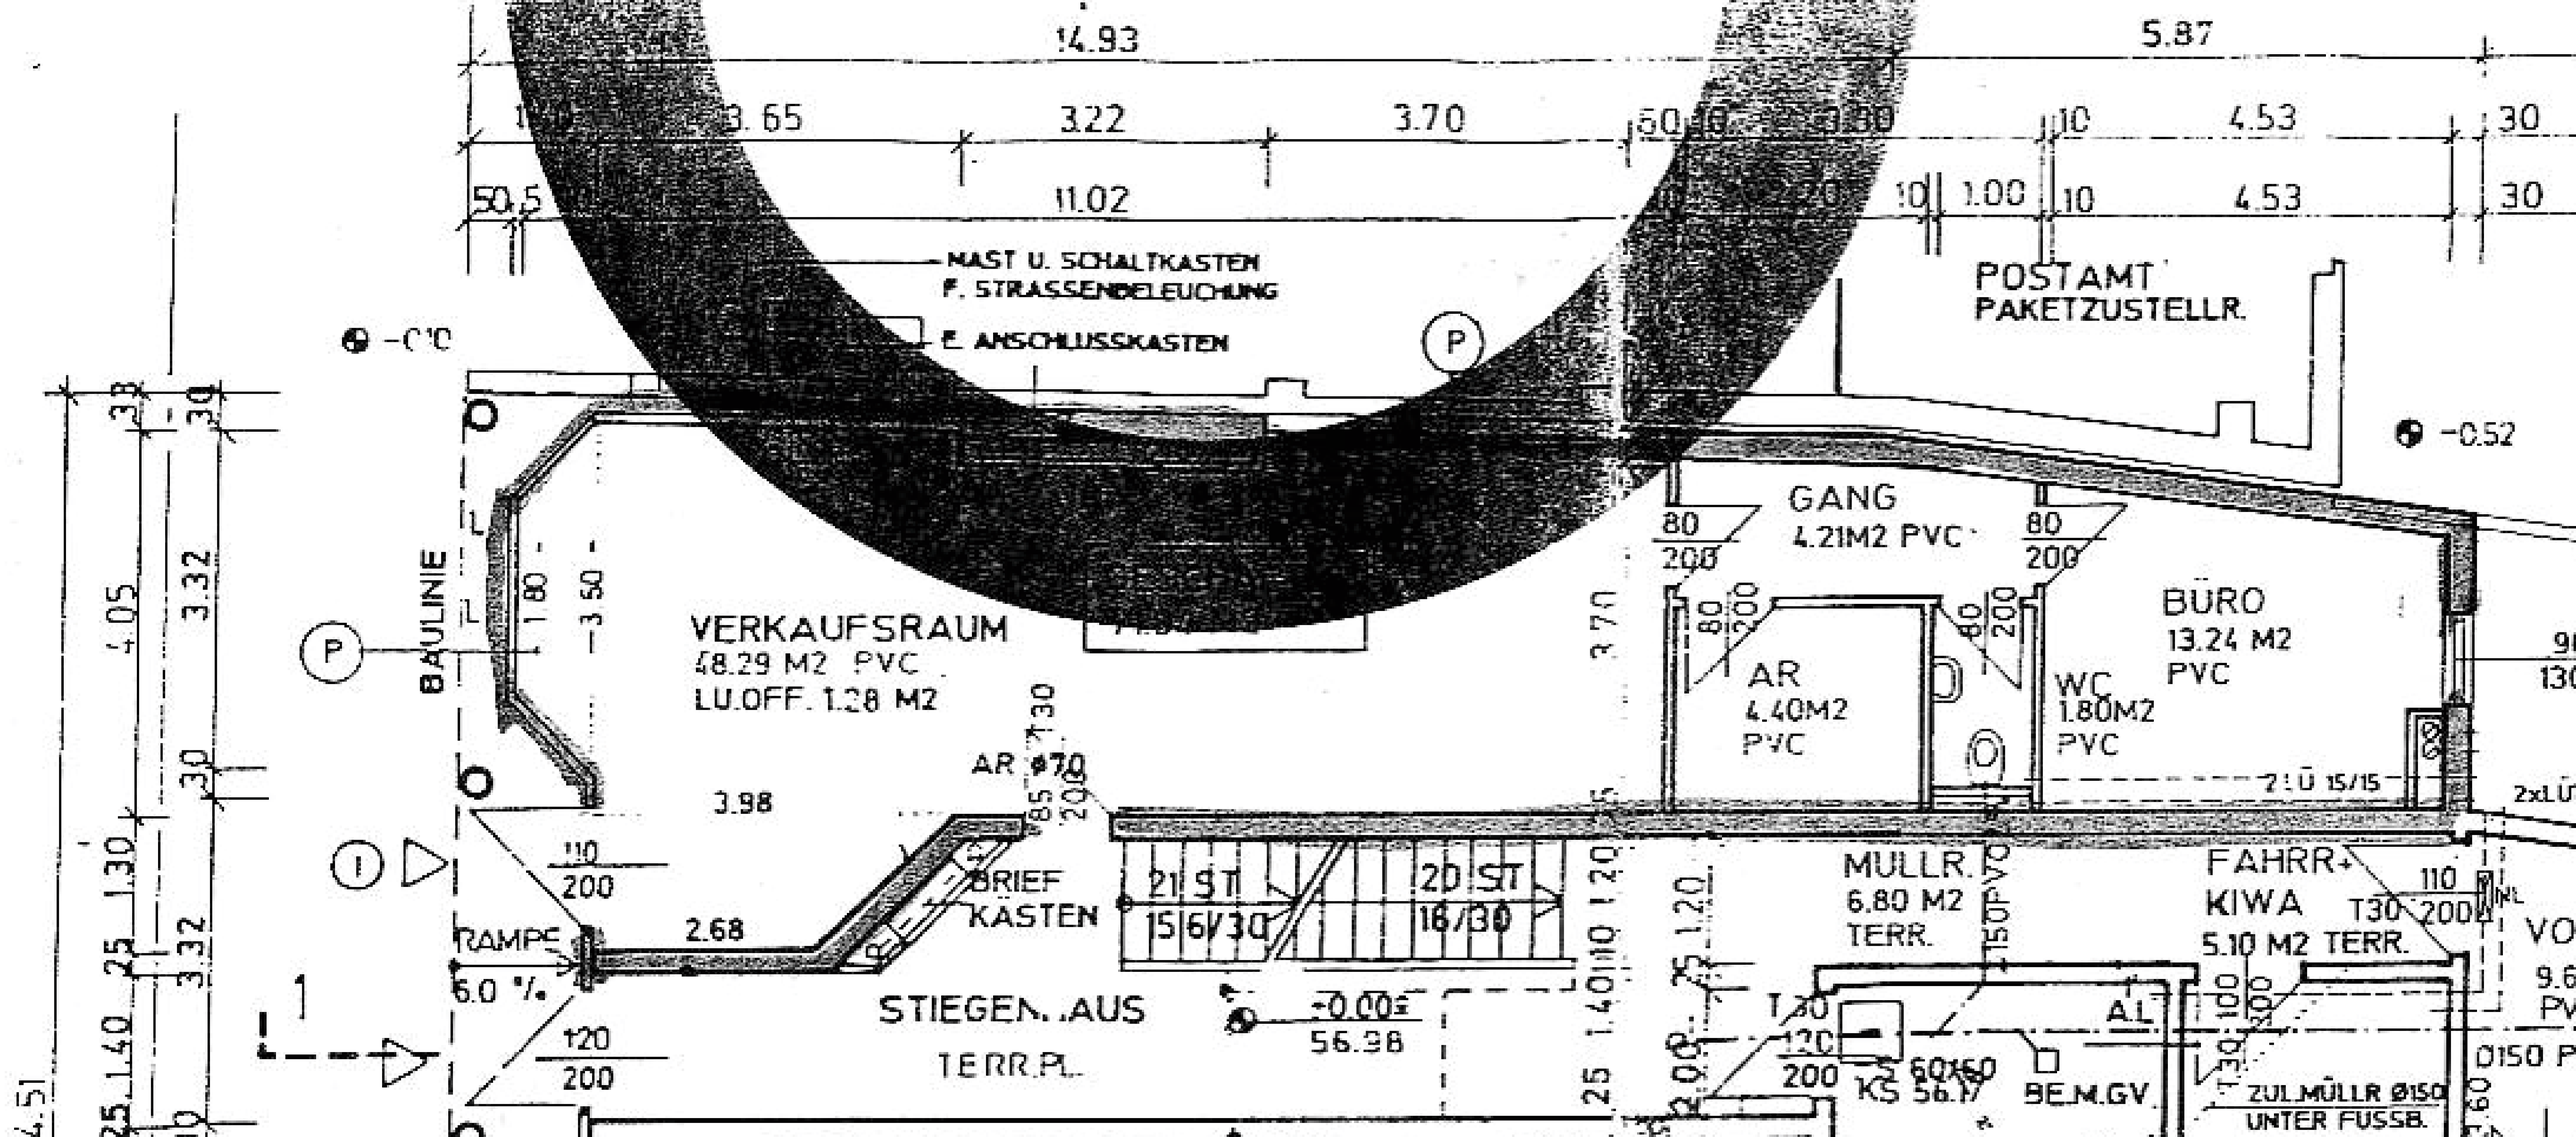
14.93
5.87
3.65
3.22
3.70
4.53
11.02
1.00
MAST U. SCHALTKASTEN
F. STRASSENBELEUCHTUNG
E. ANSCHLUSSKASTEN
POSTAMT
PAKETZUSTELLR.
-0.52
GANG
4.21M2 PVC
BÜRO
13.24 M2
PVC
AR
4.40M2
PVC
WC
1.80M2
PVC
VERKAUFSRAUM
48.29 M2 PVC
LU.OFF. 1.28 M2
BAULINIE
AR ø70
BRIEF
KASTEN
21 ST
15/30
20 ST
16/30
RAMPE
6.0 %
STIEGEN. AUS
TERR.PL.
-0.00=
56.38
MULLR.
6.80 M2
TERR.
FAHRR+
KIWA
5.10 M2 TERR.
KS 56.17
BE.M.GV
ZUL.MÜLLR Ø150
UNTER FUSSB.