


EINREICHPLAN
FÜR DAS EINFAMILIENWOHNHAUS
DES HERRN HELMUT MÜLLER
UND DER FRAU IDA MÜLLER
K.G. FÖLZ GEMEINDE THOR


DIPL. ING.
A. HABERSACK
Bau- u. Zimmermeister



ÄNŚICHT WEST

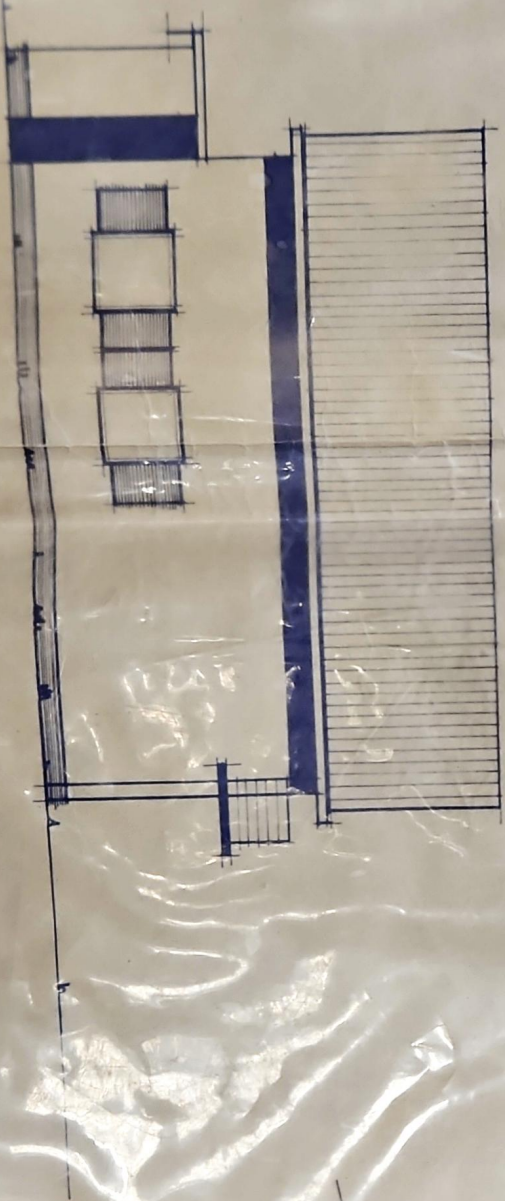

LAGEPLAN 1:1000

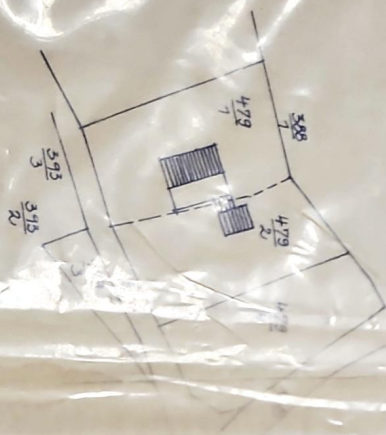

ANSICHT WEST

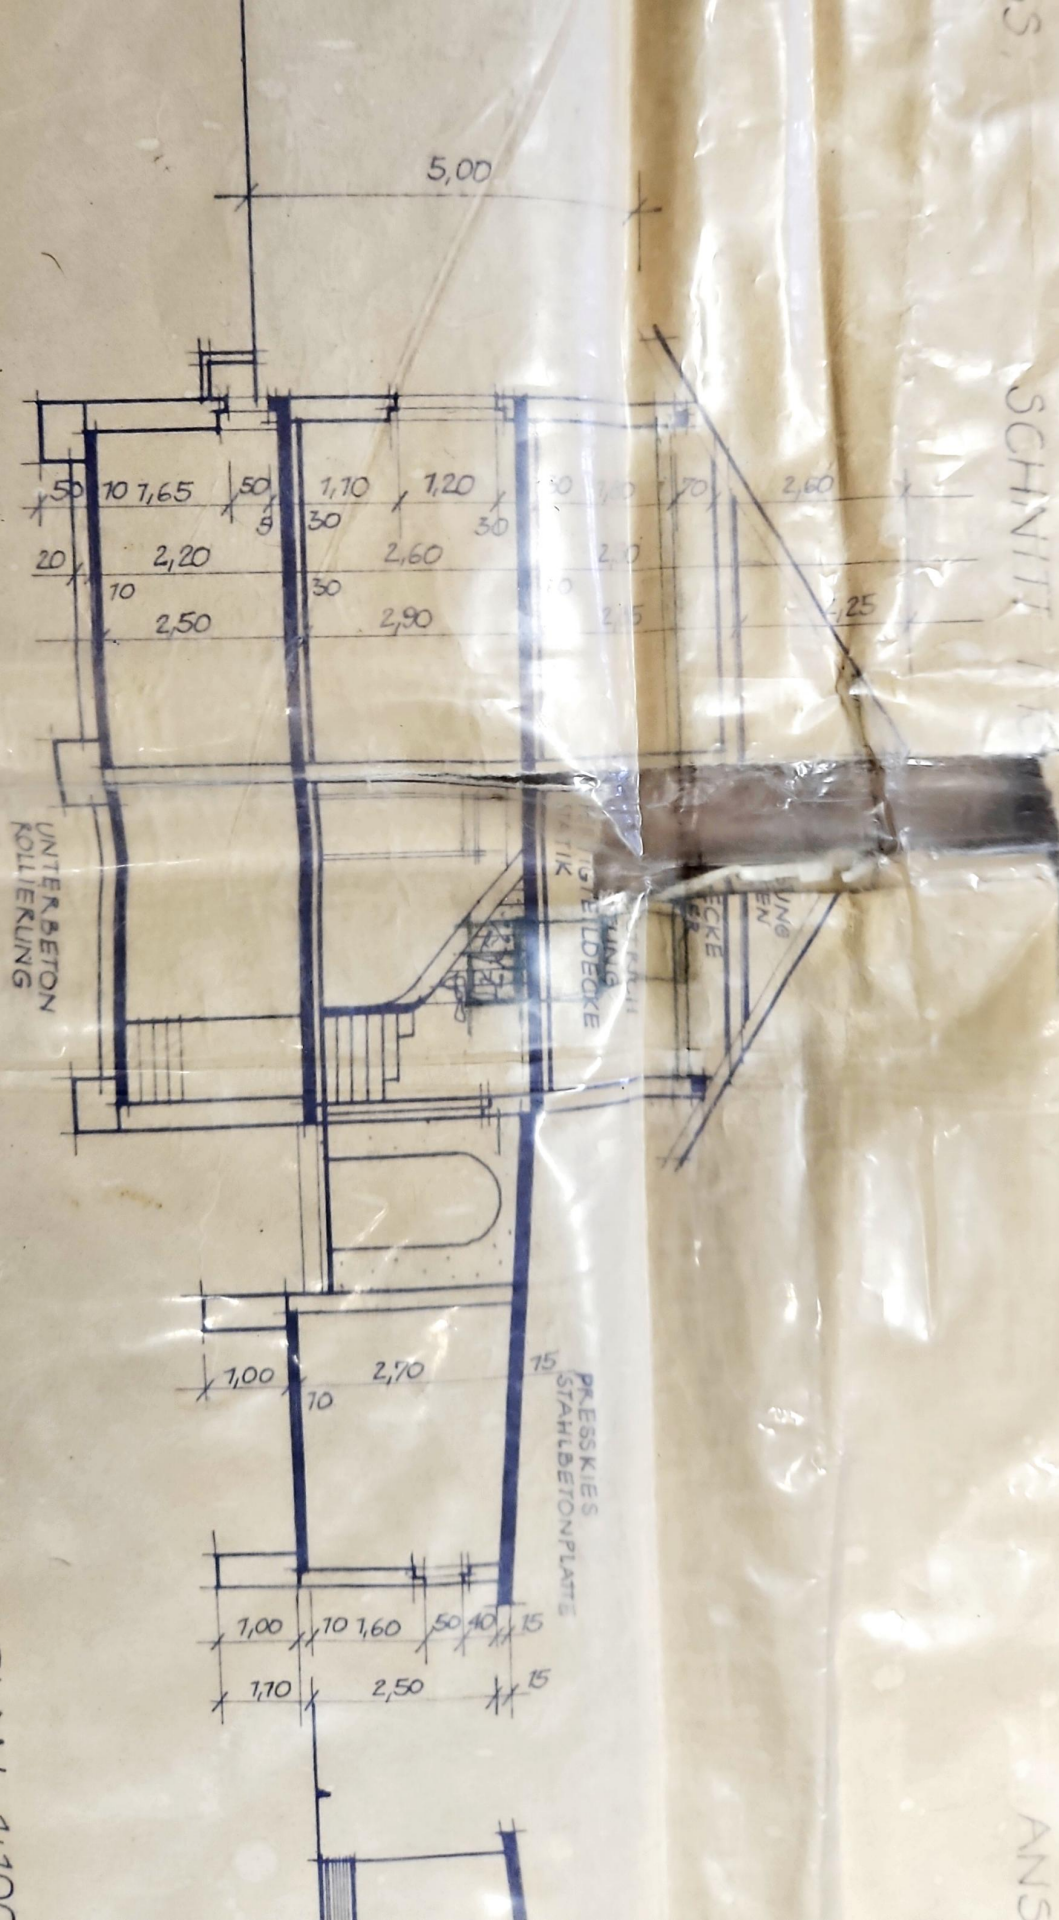



LAGEPLAN 1:100

ANSICHT NORD


1,00 1,70 2,50 1,60 50 40 15 15



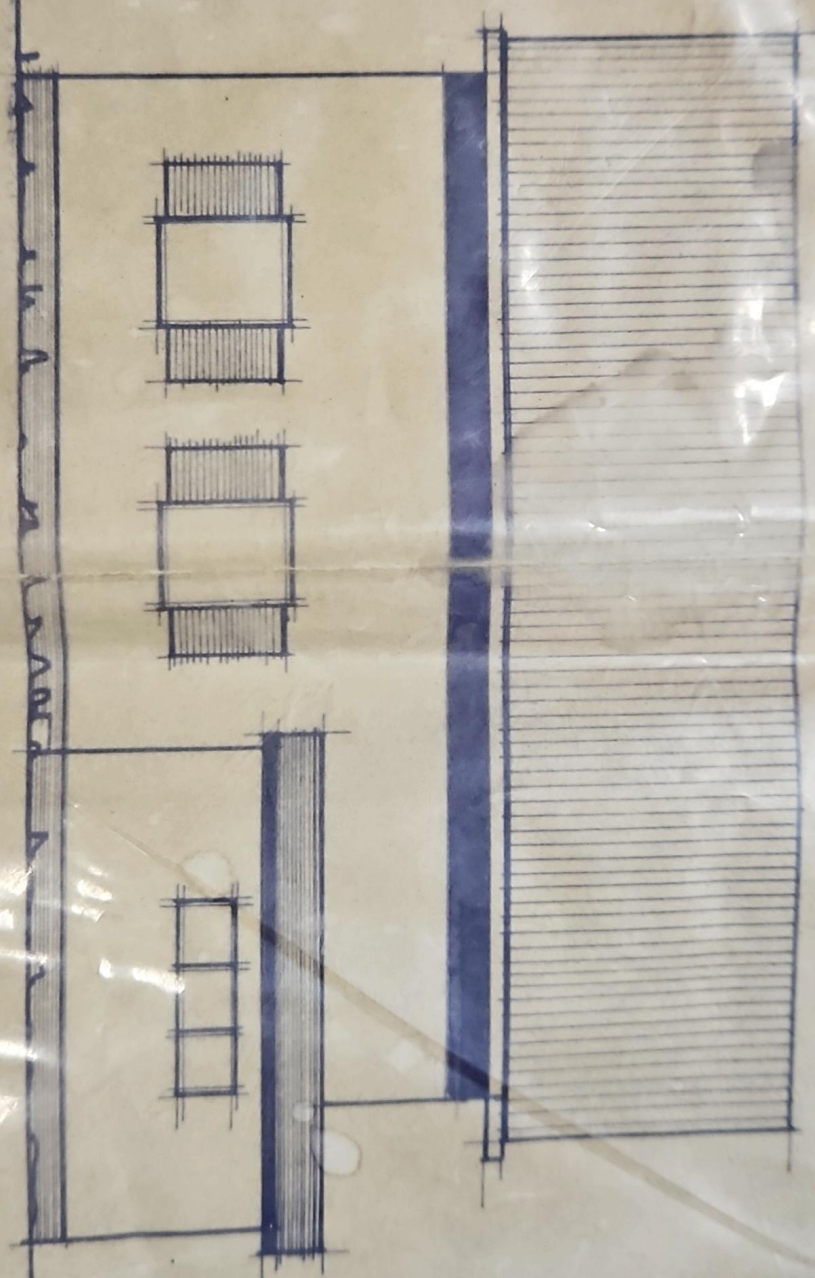

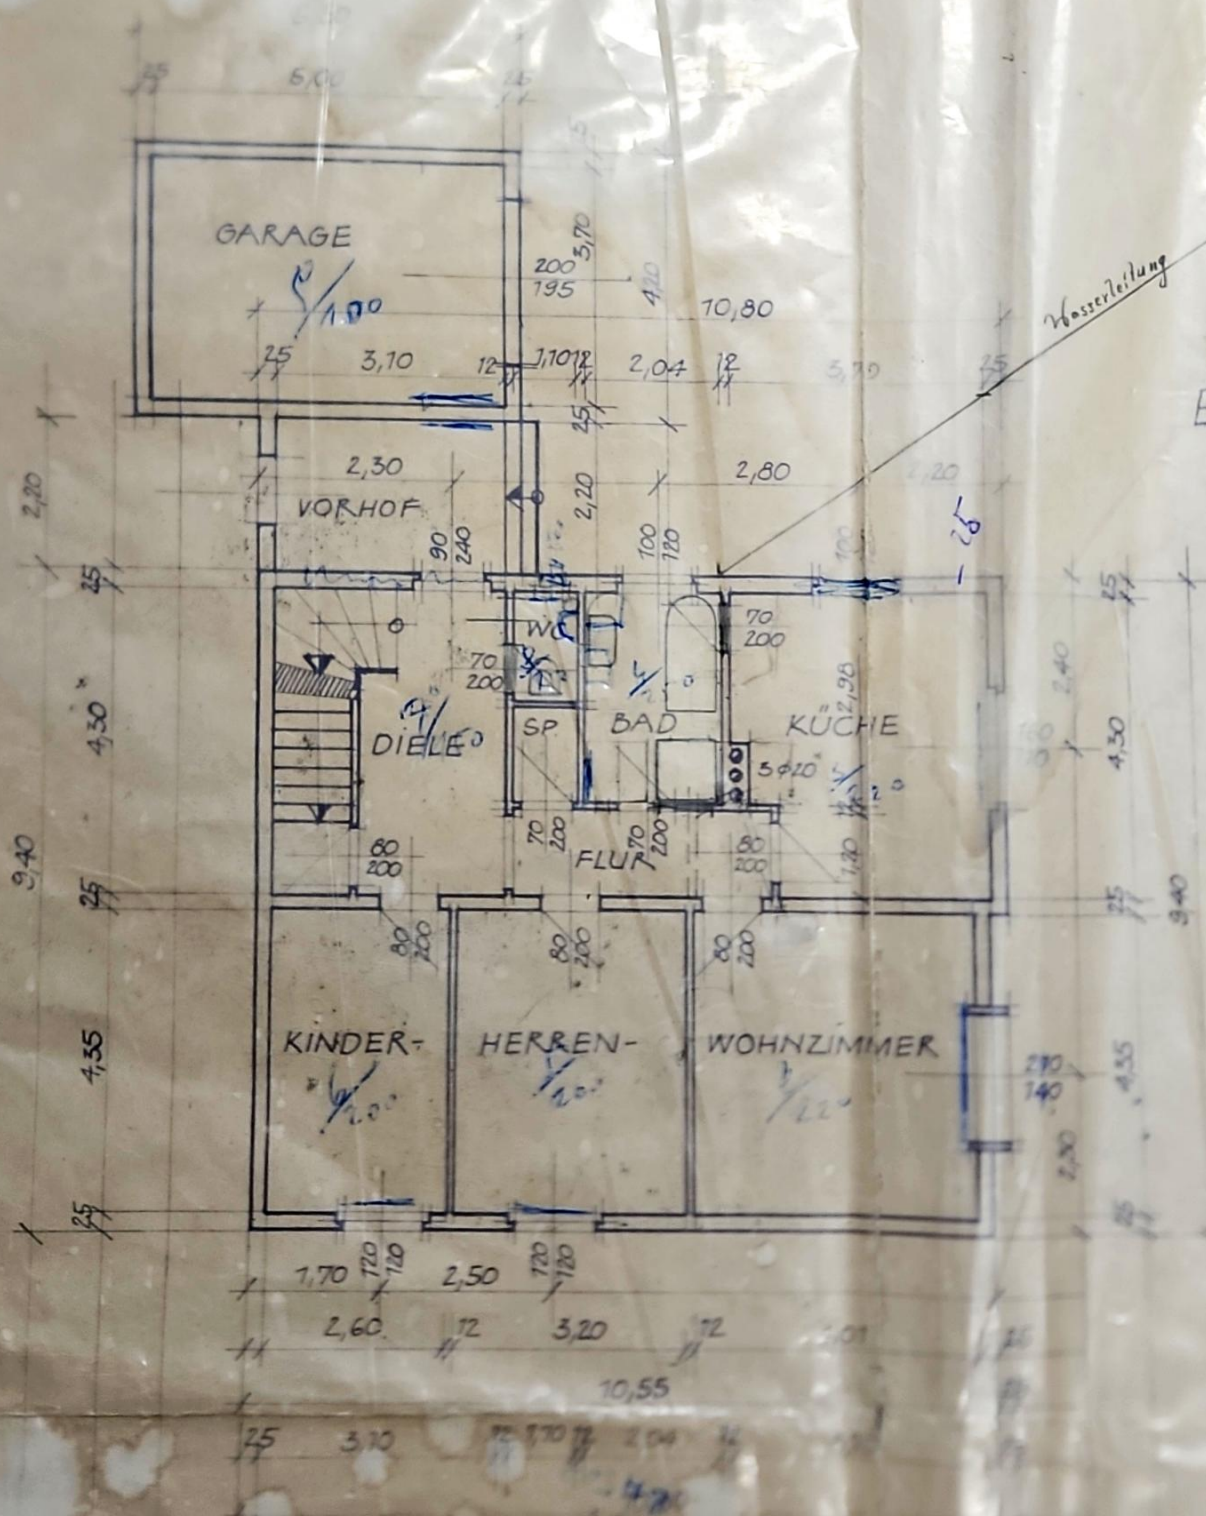

ERDGESCHOSS:

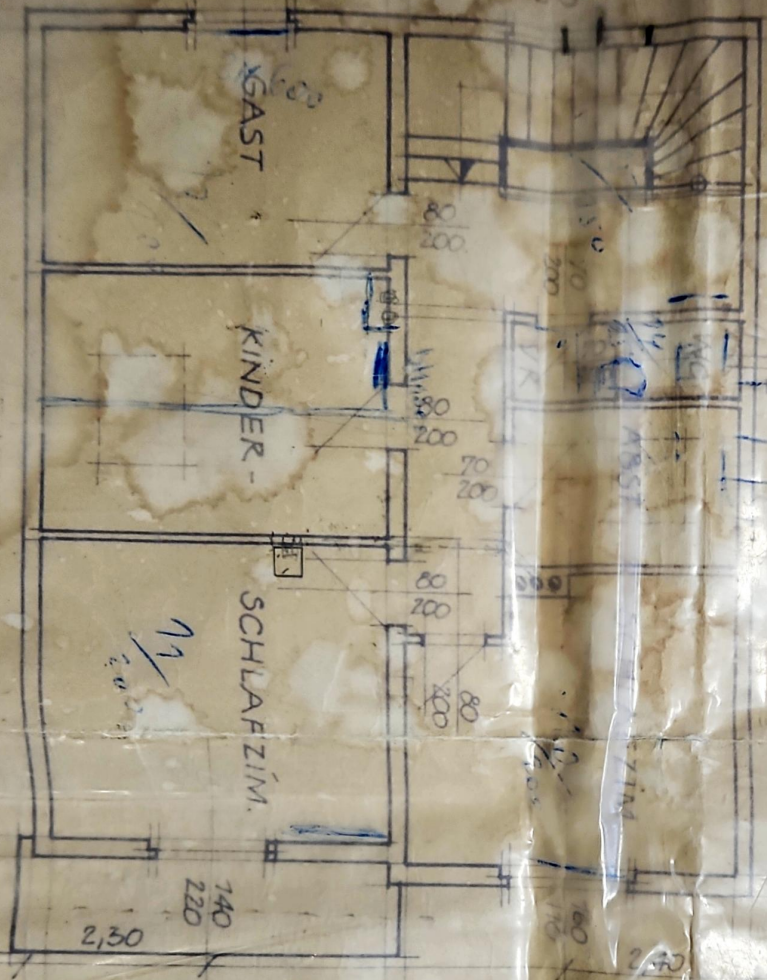

DACHSECHOSS

5,00

KELLER;

