



Kellergeschoss

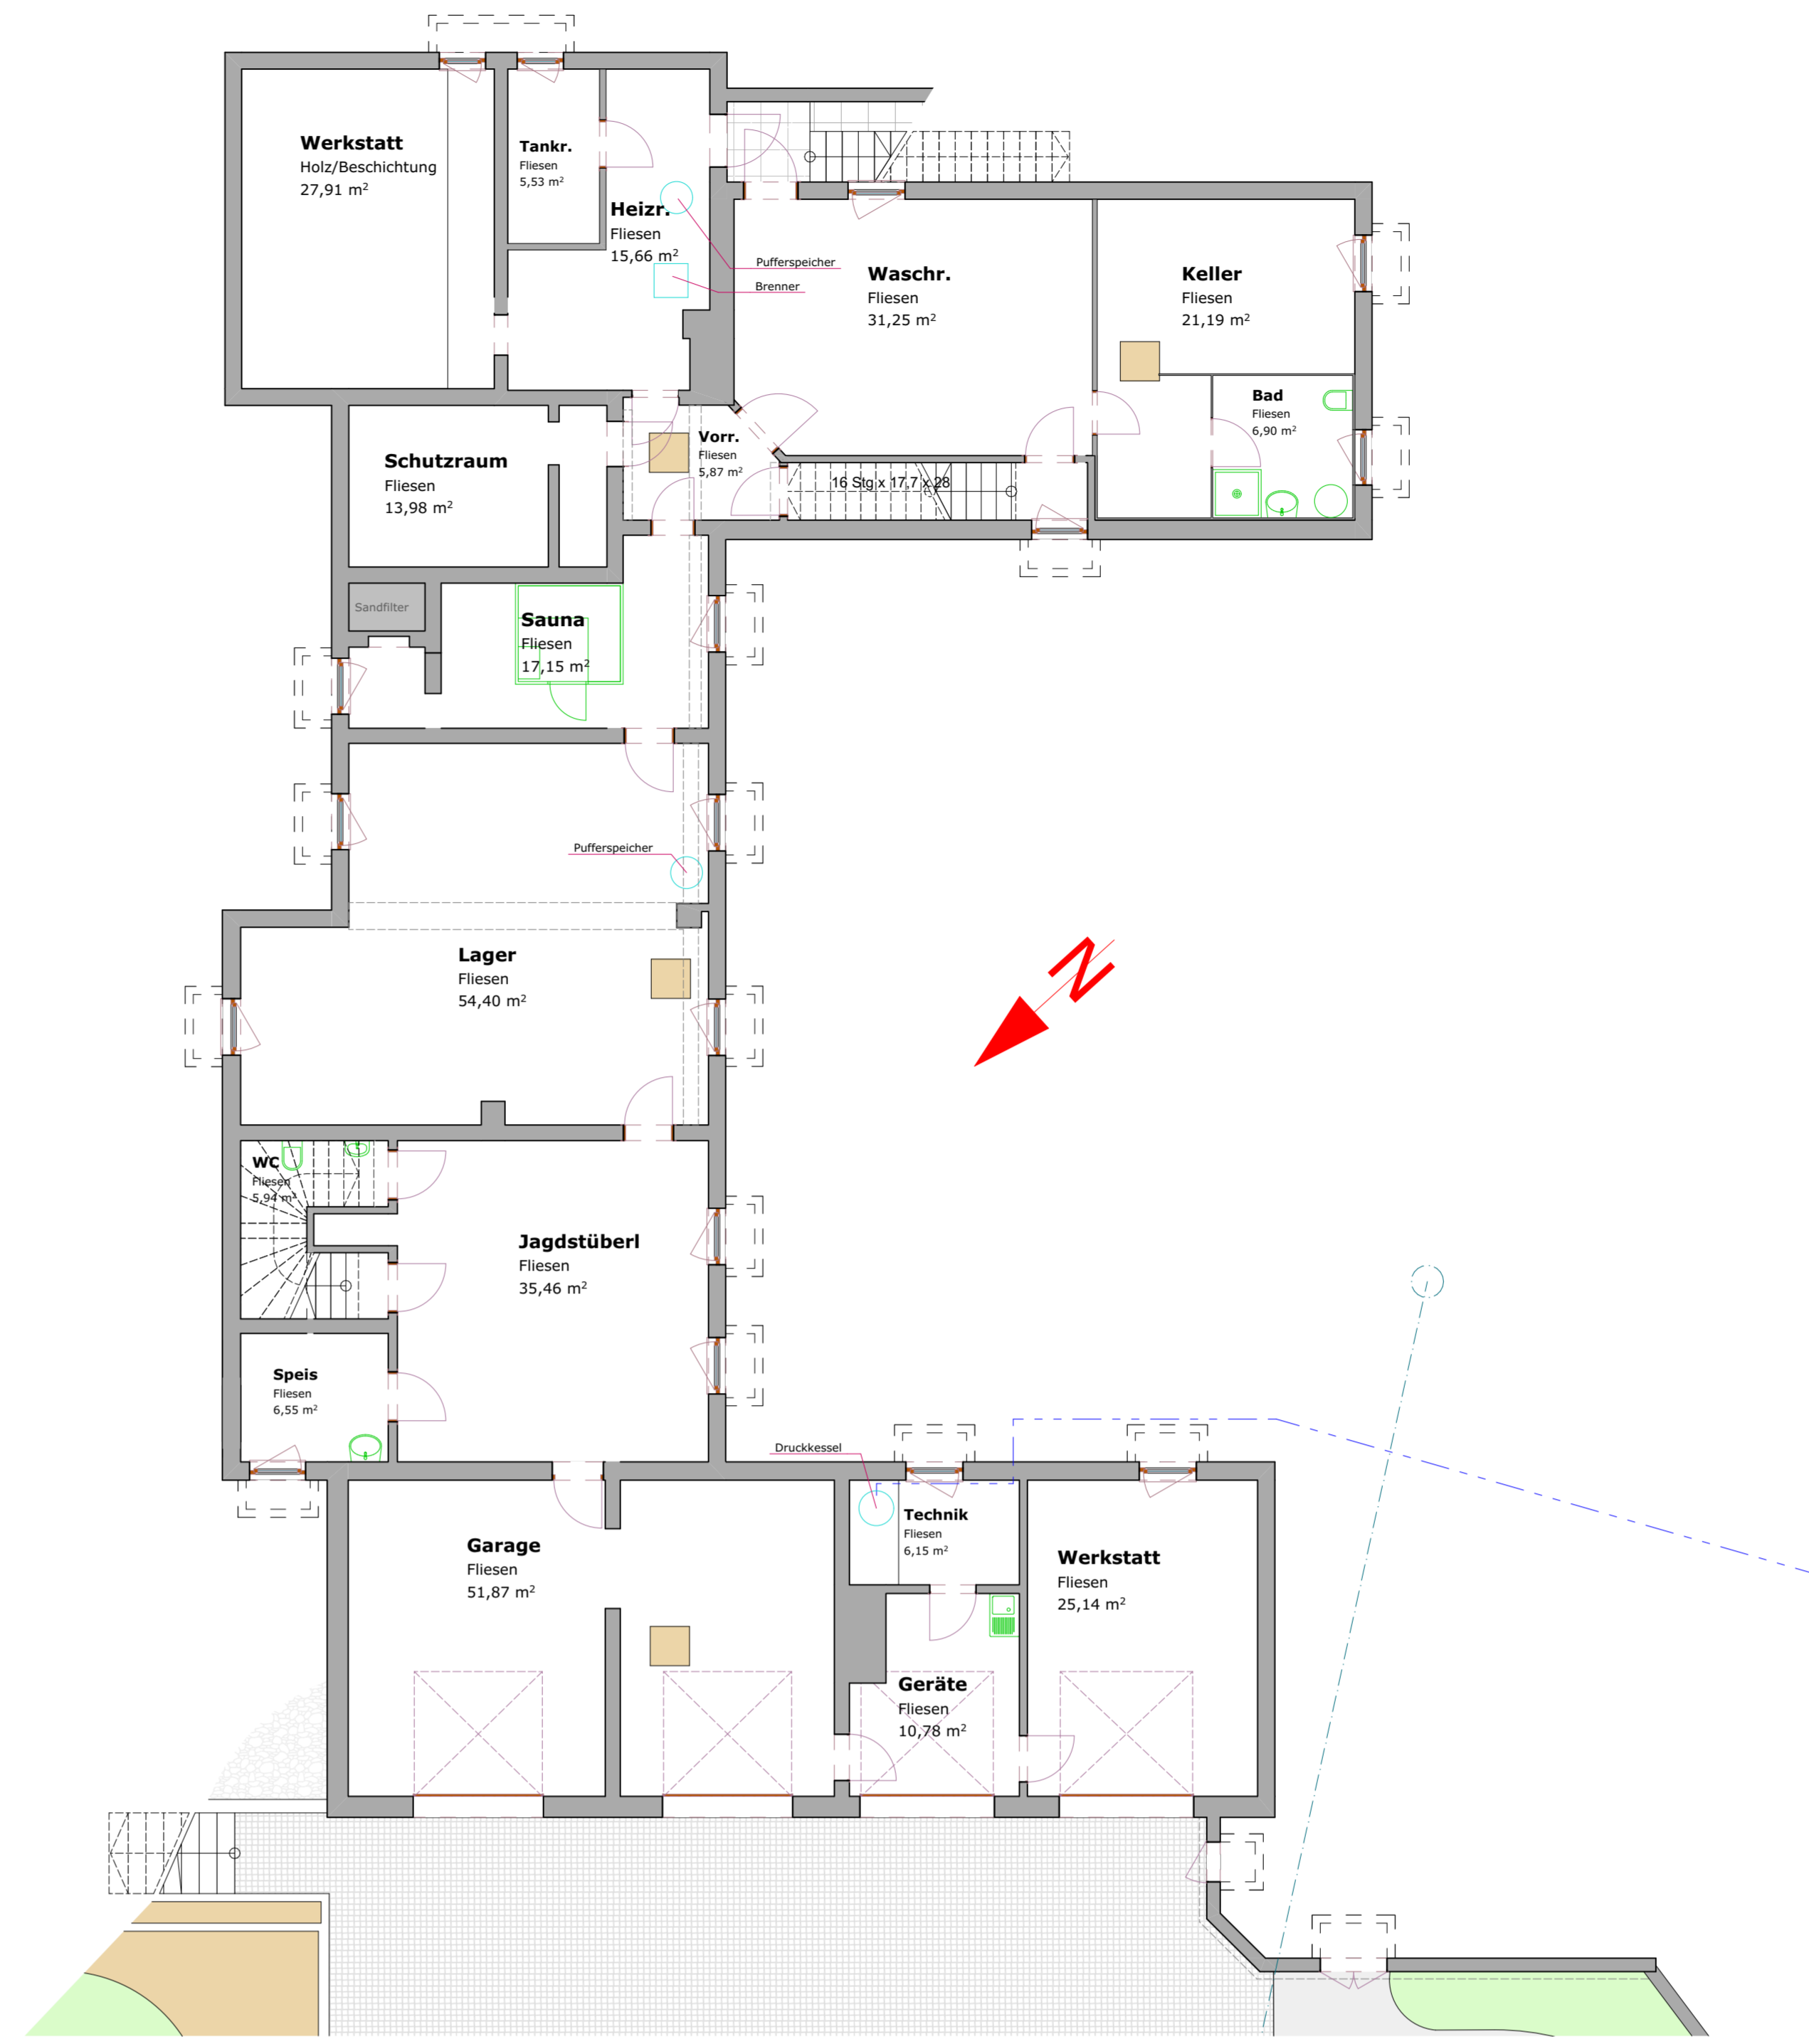


Dachgeschoss

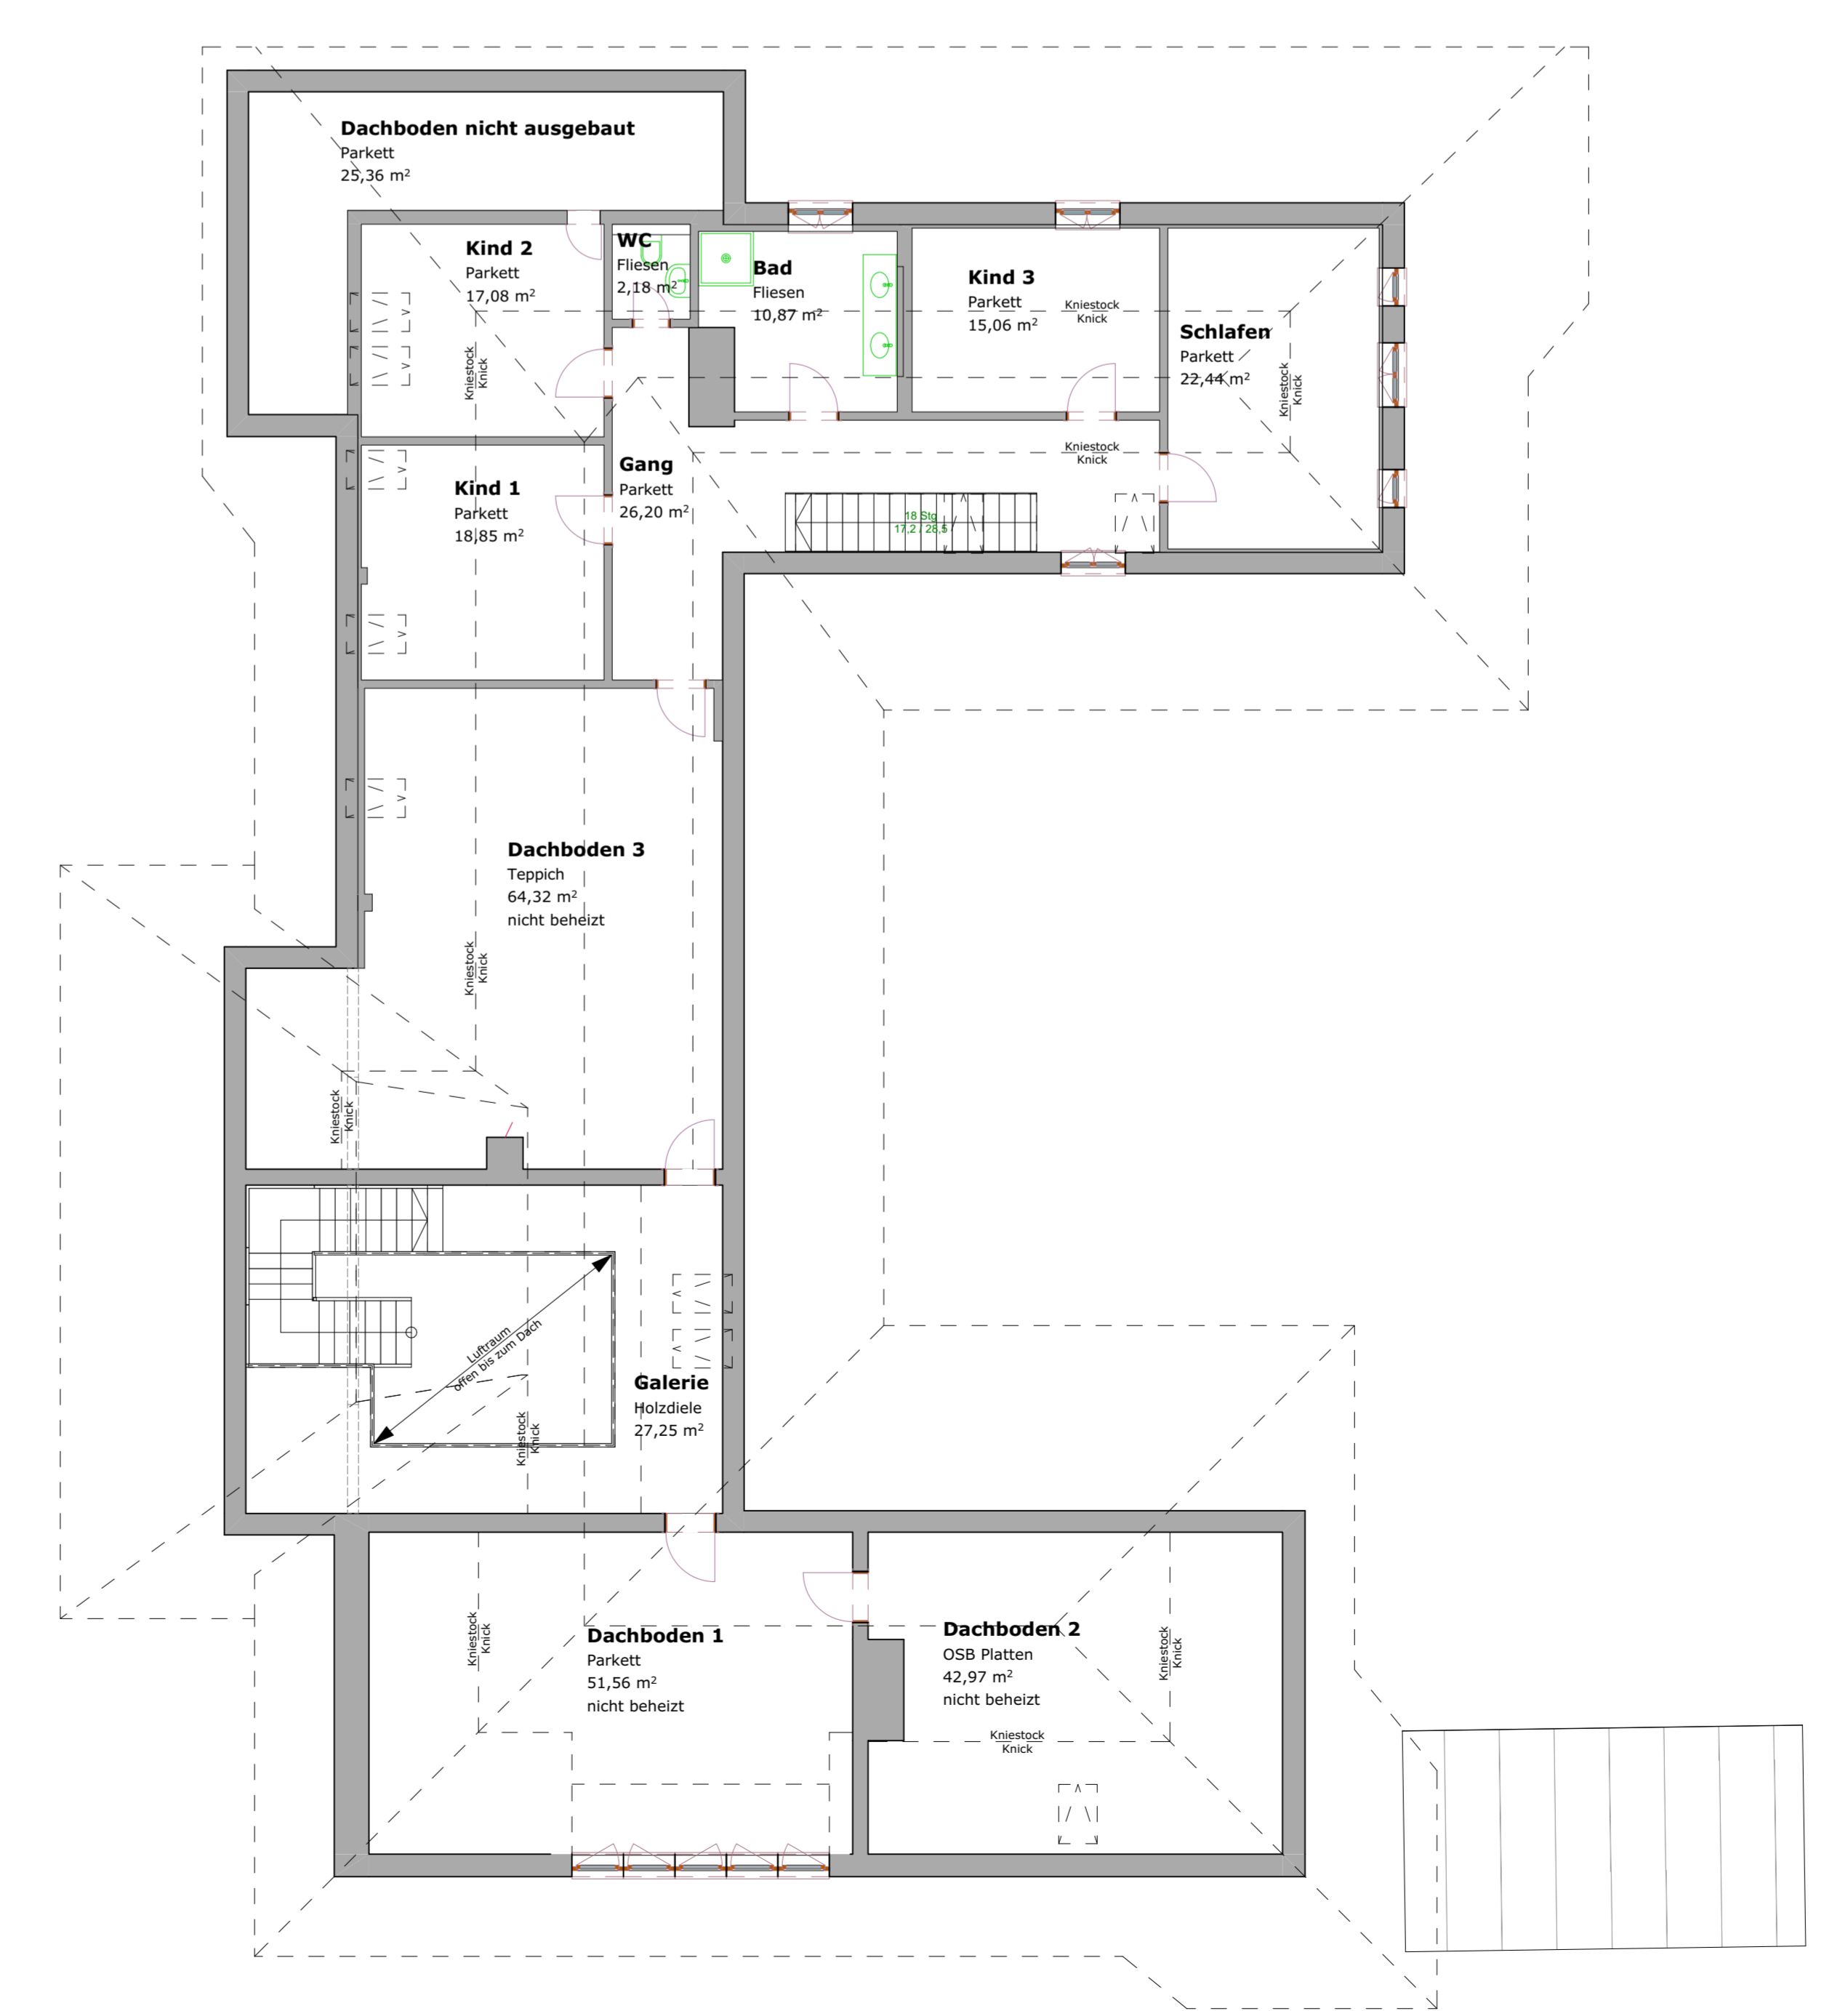

Bestandsvermessung:
Zauner Allhaming
Parz. Nr.: 372/2
KG: 45502 Allhaming

Projektadresse:
Sipbach 32
4511 Allhaming Allhaming

Grundeigentümer:
Helmut Zauner
Sipbach 32
4511 Allhaming

Bestandsaufnahme:

LZ Planungs GmbH
Planungs- & Baubüro
Linz, 01.08.2025

PLANINHALT:
Grundrisse Bestand 1:100

PLANNUMMER:
2025-Zaun-ADP 01

ORT, DATUM:
Linz, 01.08.2025

KONTAKT:
LZ Planungs Ges.m.b.H.
0132 91 96 90, office@lzplan.at

Format:
120,00 x 91,50